


F4 - 1 : 100

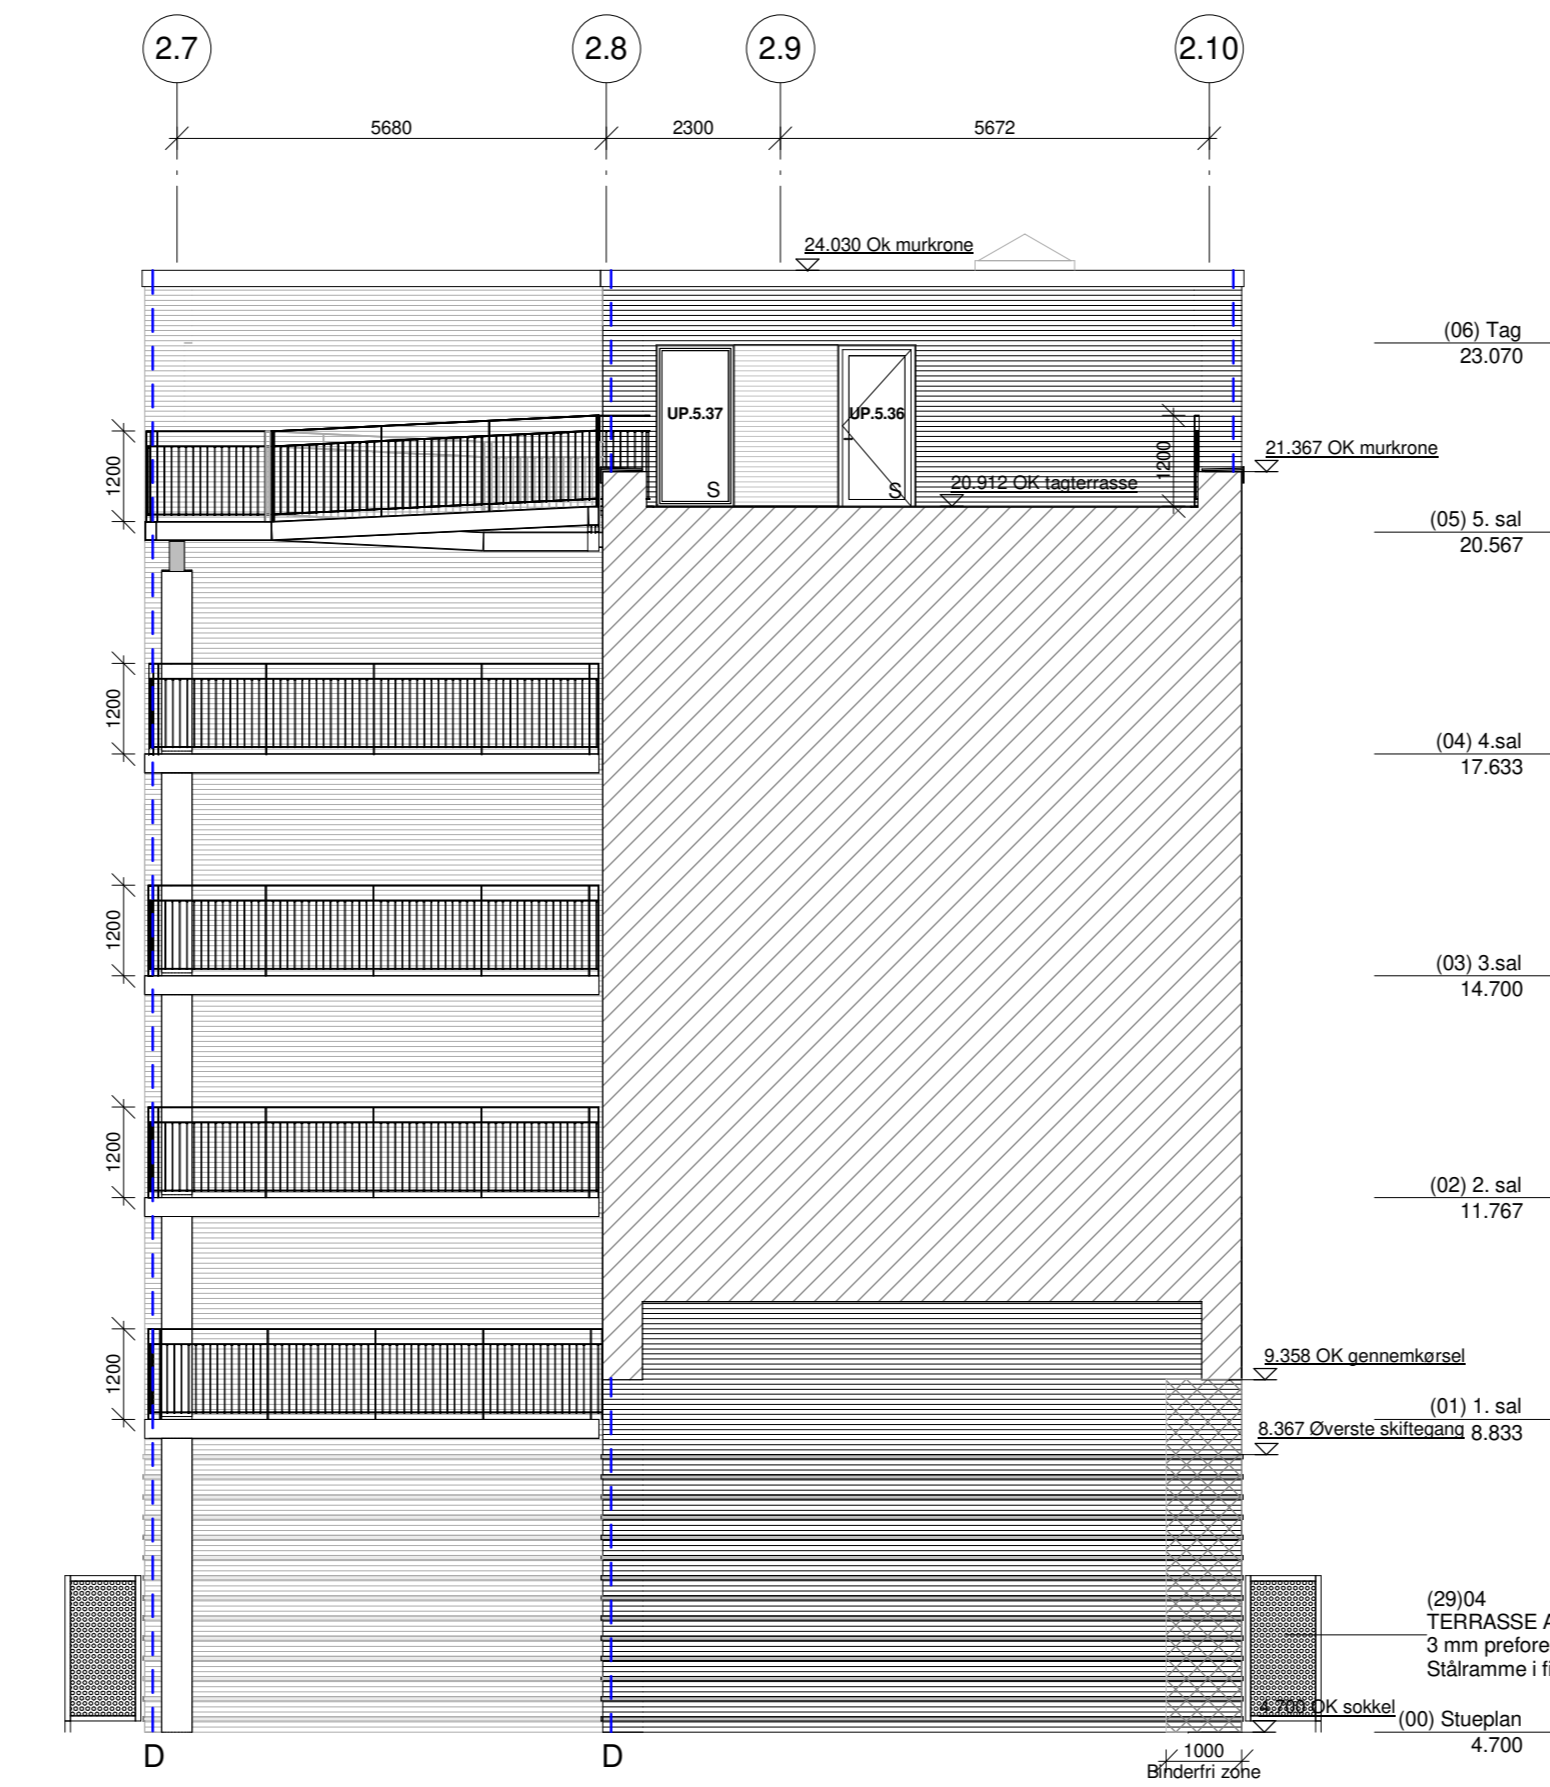

F5 - 1 : 100

SIGNATURFORKLARING:


- ZINK - beklædning, vandret
- Teglsten, Sten type 1
- Reces, 20 mm tilbagetrukket, Sten type 2
- Fremtrukket skiftegang, 20 mm, Sten type 1 hver 3. skifte
- Emailt glas
- Opstalt, snit igennem bygning
- Ophængt murværk
- Blinderfri zone

- S Sikkerhedsglas uføres iht. DS/INF 119
- Fra alle opholdsrum uføres vinduer med redningsåbninger iht. brandplaner, tegnings nr.: A-1-802 - A-1-805.
- UP Udvendig parti alt inkl. som "put i hul" vinduer og døre samt russervinduer inkl. emailfelt indeholdt i løbenummer. Midt sprosser angivet på tegning.
- D Dilatationsfuge

Tegn. nr.: **A-2-104** Rev.:

Åbyen Kollegiet
Kollegie ved Søren Frichs Vej

BYGHERRE:
KOLLEGIEKONTORET I AARHUS
Hack Kampmanns Plads 1-3, 1.th.
8000 Aarhus C
Sags nummer.: 1078.13

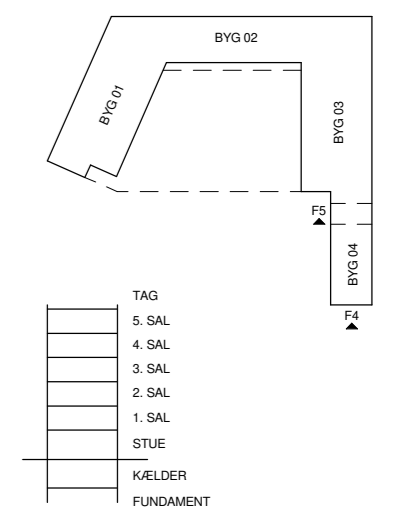

GENERELT.
Alle tekniske installationer og bærende bygningdele iht. ING-projekt.

Rev.: Beskrivelse: Rev. dato:

Tegn. navn:
Facade F4 og F5

Fase:	As-built
Dato:	31.08.2018
Målestok:	1:100
Format:	630 x 297
Tegnet/kontrolleret af:	P+P / P+P

INGENIØR:
Ingeniørfirmaet VIGGO MADSEN A/S
Stenvej 19
8270 Højbjerg
Tlf: 86 27 39 44

ARKITEKT:
P+P arkitekter A/S
Kystvejen 17, 5.sal
8000 Aarhus C
Tlf: 86 18 50 00

LANDSKAB:
BSAA Urban Lab
Klostergade 32 2. sal
8000 Aarhus C
Tlf: 86197474