



Side mod vest: Blok nr. 2-3-5-6-8-9.
 " " øst: " " 10-13.

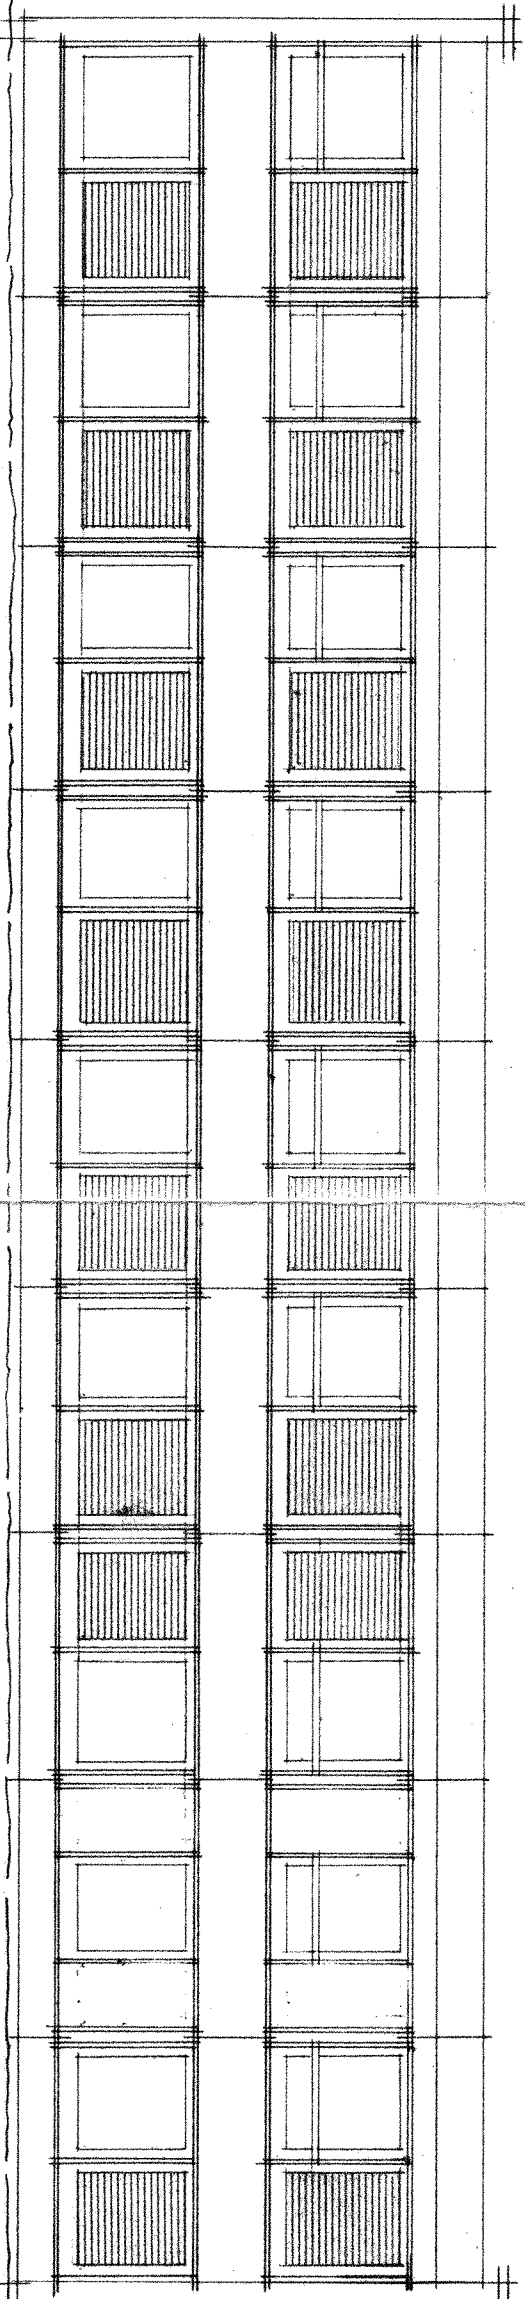

Side mod øst: Blok nr. 2-3-5-6-8-9.
 " " vest: " " 10-13.

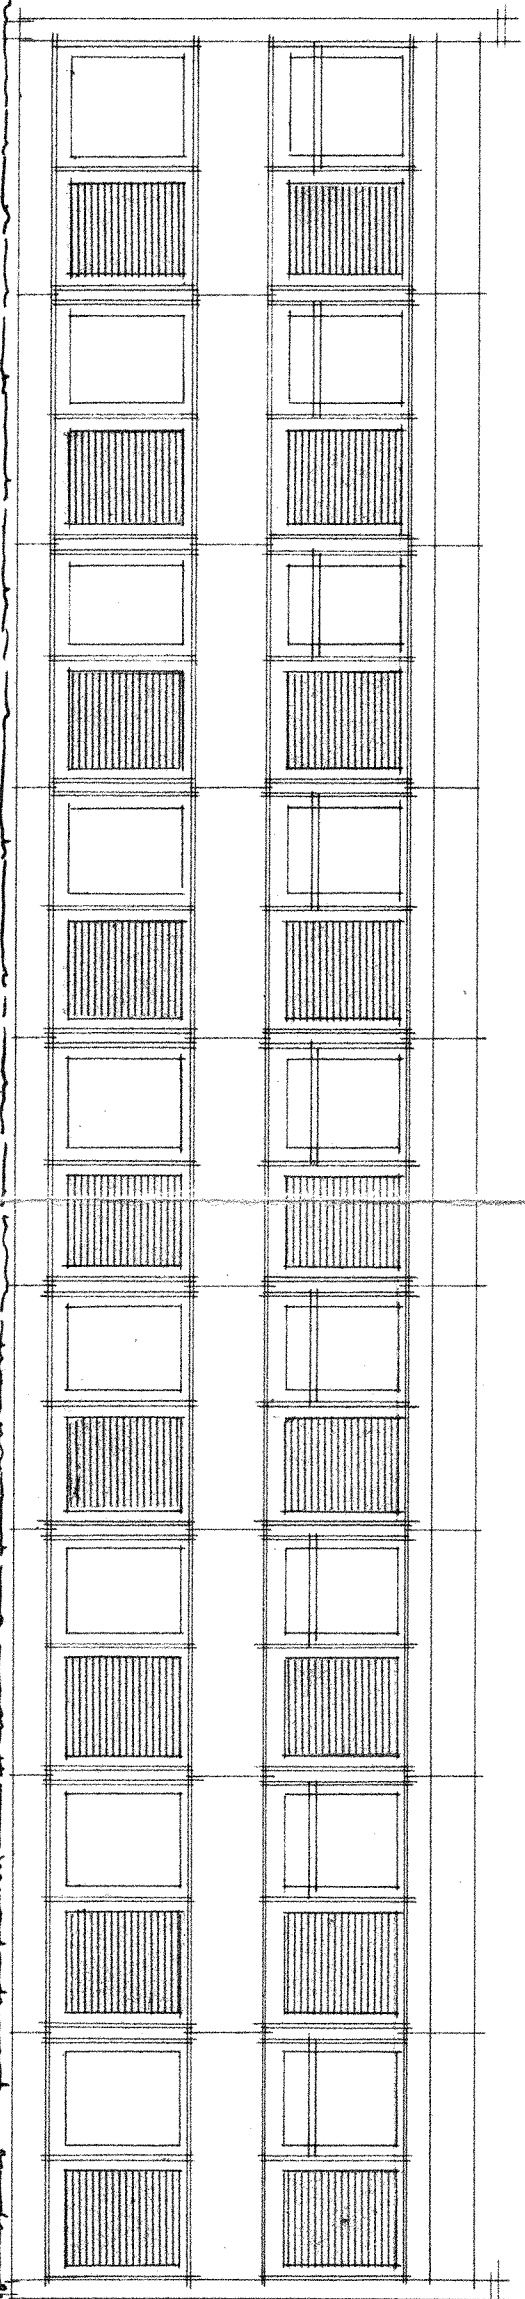

VILHELM KIERERS KOLLEGIUM TRILLEGÅRDSKOLLEGIET

EMNE: Facader. Blok nr. 2-3-5-6-8-9-10 og 13.	A - C - D - F.	TEGN. NR.	119
REV. NR.	TEGNET AF/GODKENDT	MAÅL	1:100
REV. DATO	N.	DATO	1.2.69

502503
 4135-98

BJARNE BECH, ARKITEKT M.A.A.
 CARL BRO, RÅDGIVENDE INGENIØRFIRMA F.R.I.
 KLABORG, LINDHOLDT & MOOS, HAVARARKITEKTER M.D.H.

SARALYST ALLE 53. 8270 HØJBJERG. TLF. (06) 27 33 11 SAG NR. 66 11
 HERREDSVEJ 70. 8210 ÅRHUS V. TLF. (06) 15 45 11 SAG NR. 410 009 01
 LANGDALLUND 2. 6000 KOLDING. TLF. (055) 2 61 22 SAG NR. 5 00