


Side mod nord.  
Blok nr. 2-3-5-6-8-9-11-12-14 og 15.

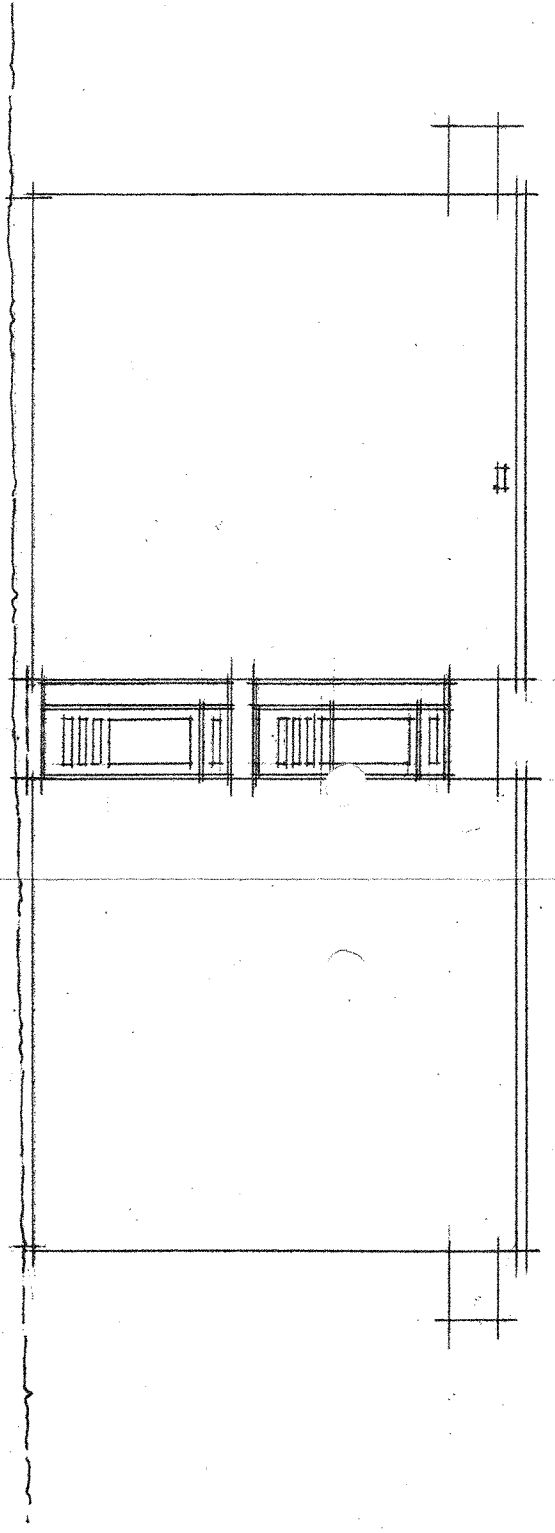

Side mod syd.  
Blok nr. 2-3-5-6-8-9-11-12-14 og 15.

# TRILLEGÅRDSKOLLEGIET

EMNE: GAVLE I.  
Blokken nr. 2, 3, 5, 6, 8, 9, 11, 12, 14 og 15

REV. NR.	REV. DATO	TEGNET AF/GODKENDT N.	DATO	MÅL
			1.2.69	1:100

BJARNE BECH, ARKITEKT M.A.A.  
CARL BRO, RÅDGIVENDE INGENIØRFIRMA F.R.I.  
KLAABORG, LINDHOLDT & MOOS, HAVVEARKITEKTER M.D.H.

SARALYST ALLE 53, 8270 HØJBERG TLF. (06) 27 33 11 SAG NR. 66 11  
HERREDSVEJ 70, 8210 ARHUS V TLF. (06) 15 45 11 SAG NR. 410 009 01  
LANGDALLUND 2, 6000 KOLDING TLF. (055) 2 61 22 SAG NR. 5 00

120