

A-3-801



Åbyen Kollegiet

Kollegie ved Søren Frichs Vej




BYGHERRE:
KOLLEGIEKONTORET I AARHUS
Hack Kampmanns Plads 1-3, 1.th.
8000 Aarhus C

Sags nummer.: 1078.13

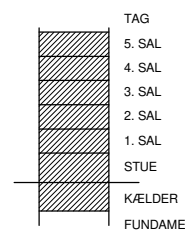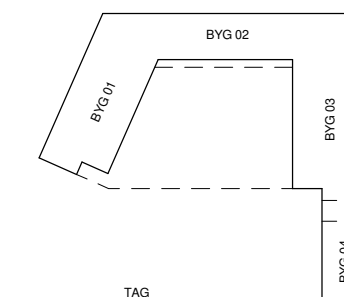

GENERELT.
Alle tekniske installationer og bærende bygningsdele iht. ING-projekt.

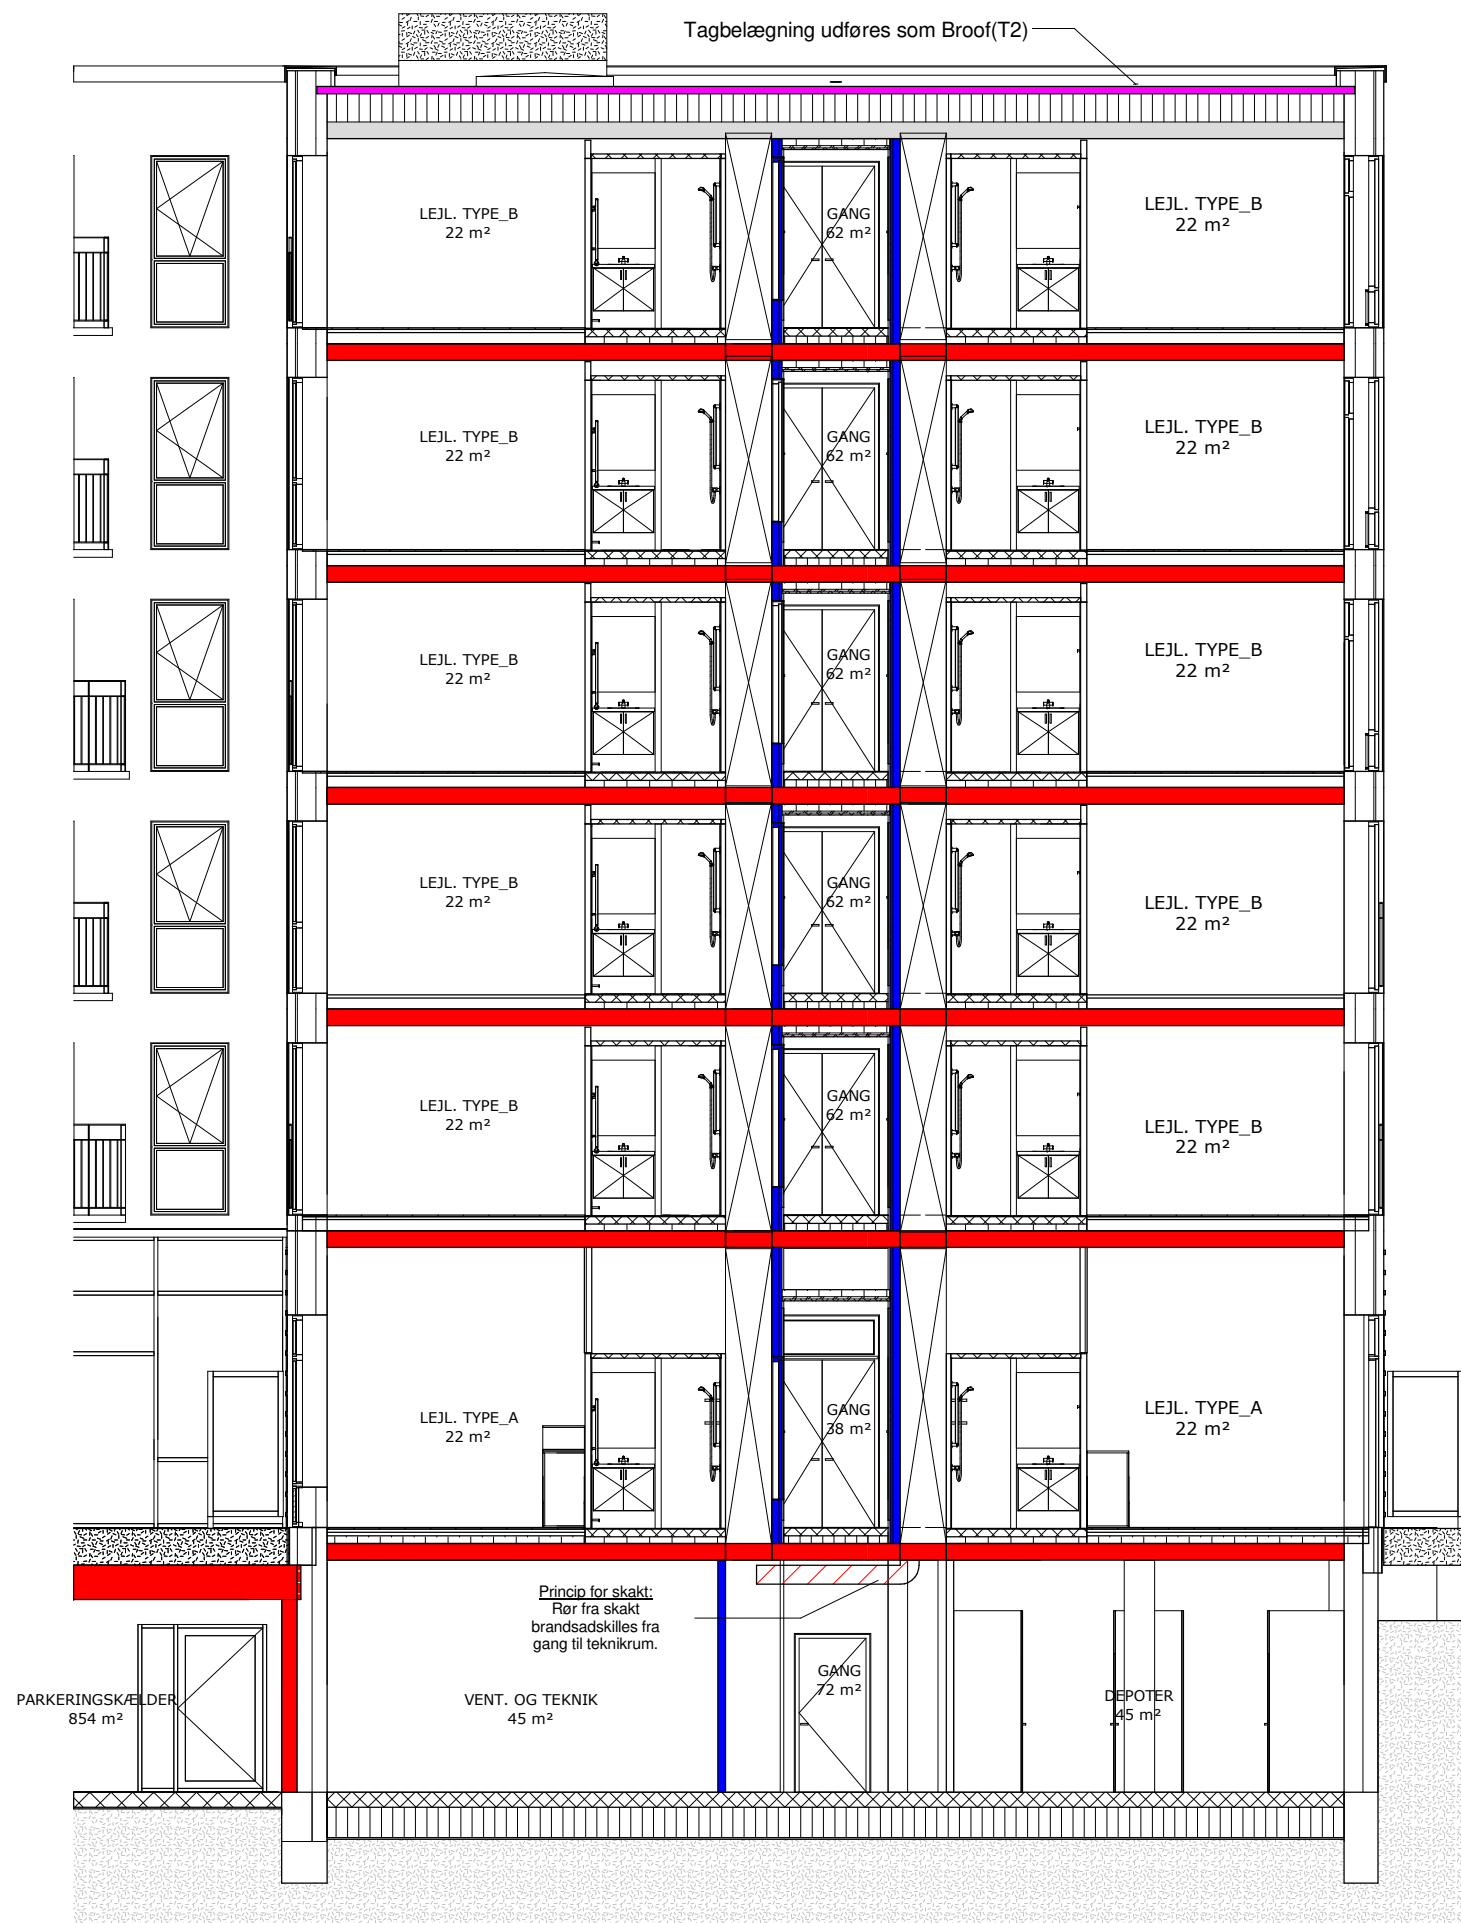

(06) Tag	23.070
(05) 5. sal	20.567
(04) 4.sal	17.633
(03) 3.sal	14.700
(02) 2. sal	11.767
(01) 1. sal	8.833
(00) Stueplan	4.700
(-01) Kælder	1.200

Rev.: Beskrivelse: Rev. dato:

Tegn. navn:
Brandsnit

Fase:	As-built
Dato:	31.08.2018
Målestok:	1:100
Format:	A3
Tegnet/kontrolleret af:	P+P / P+P

INGENIØR: Ingeniørfirmaet VIGGO MADSEN A/S Stjernevej 19 8270 Højbjerg Tlf: 86 27 39 44	
ARKITEKT: P+P arkitekter A/S Kystvejen 17, 5.sal 8000 Aarhus C Tlf: 86 18 50 00	
LANDSKAB: BSAA Urban Lab Klostergade 32 2. sal 8000 Aarhus C	