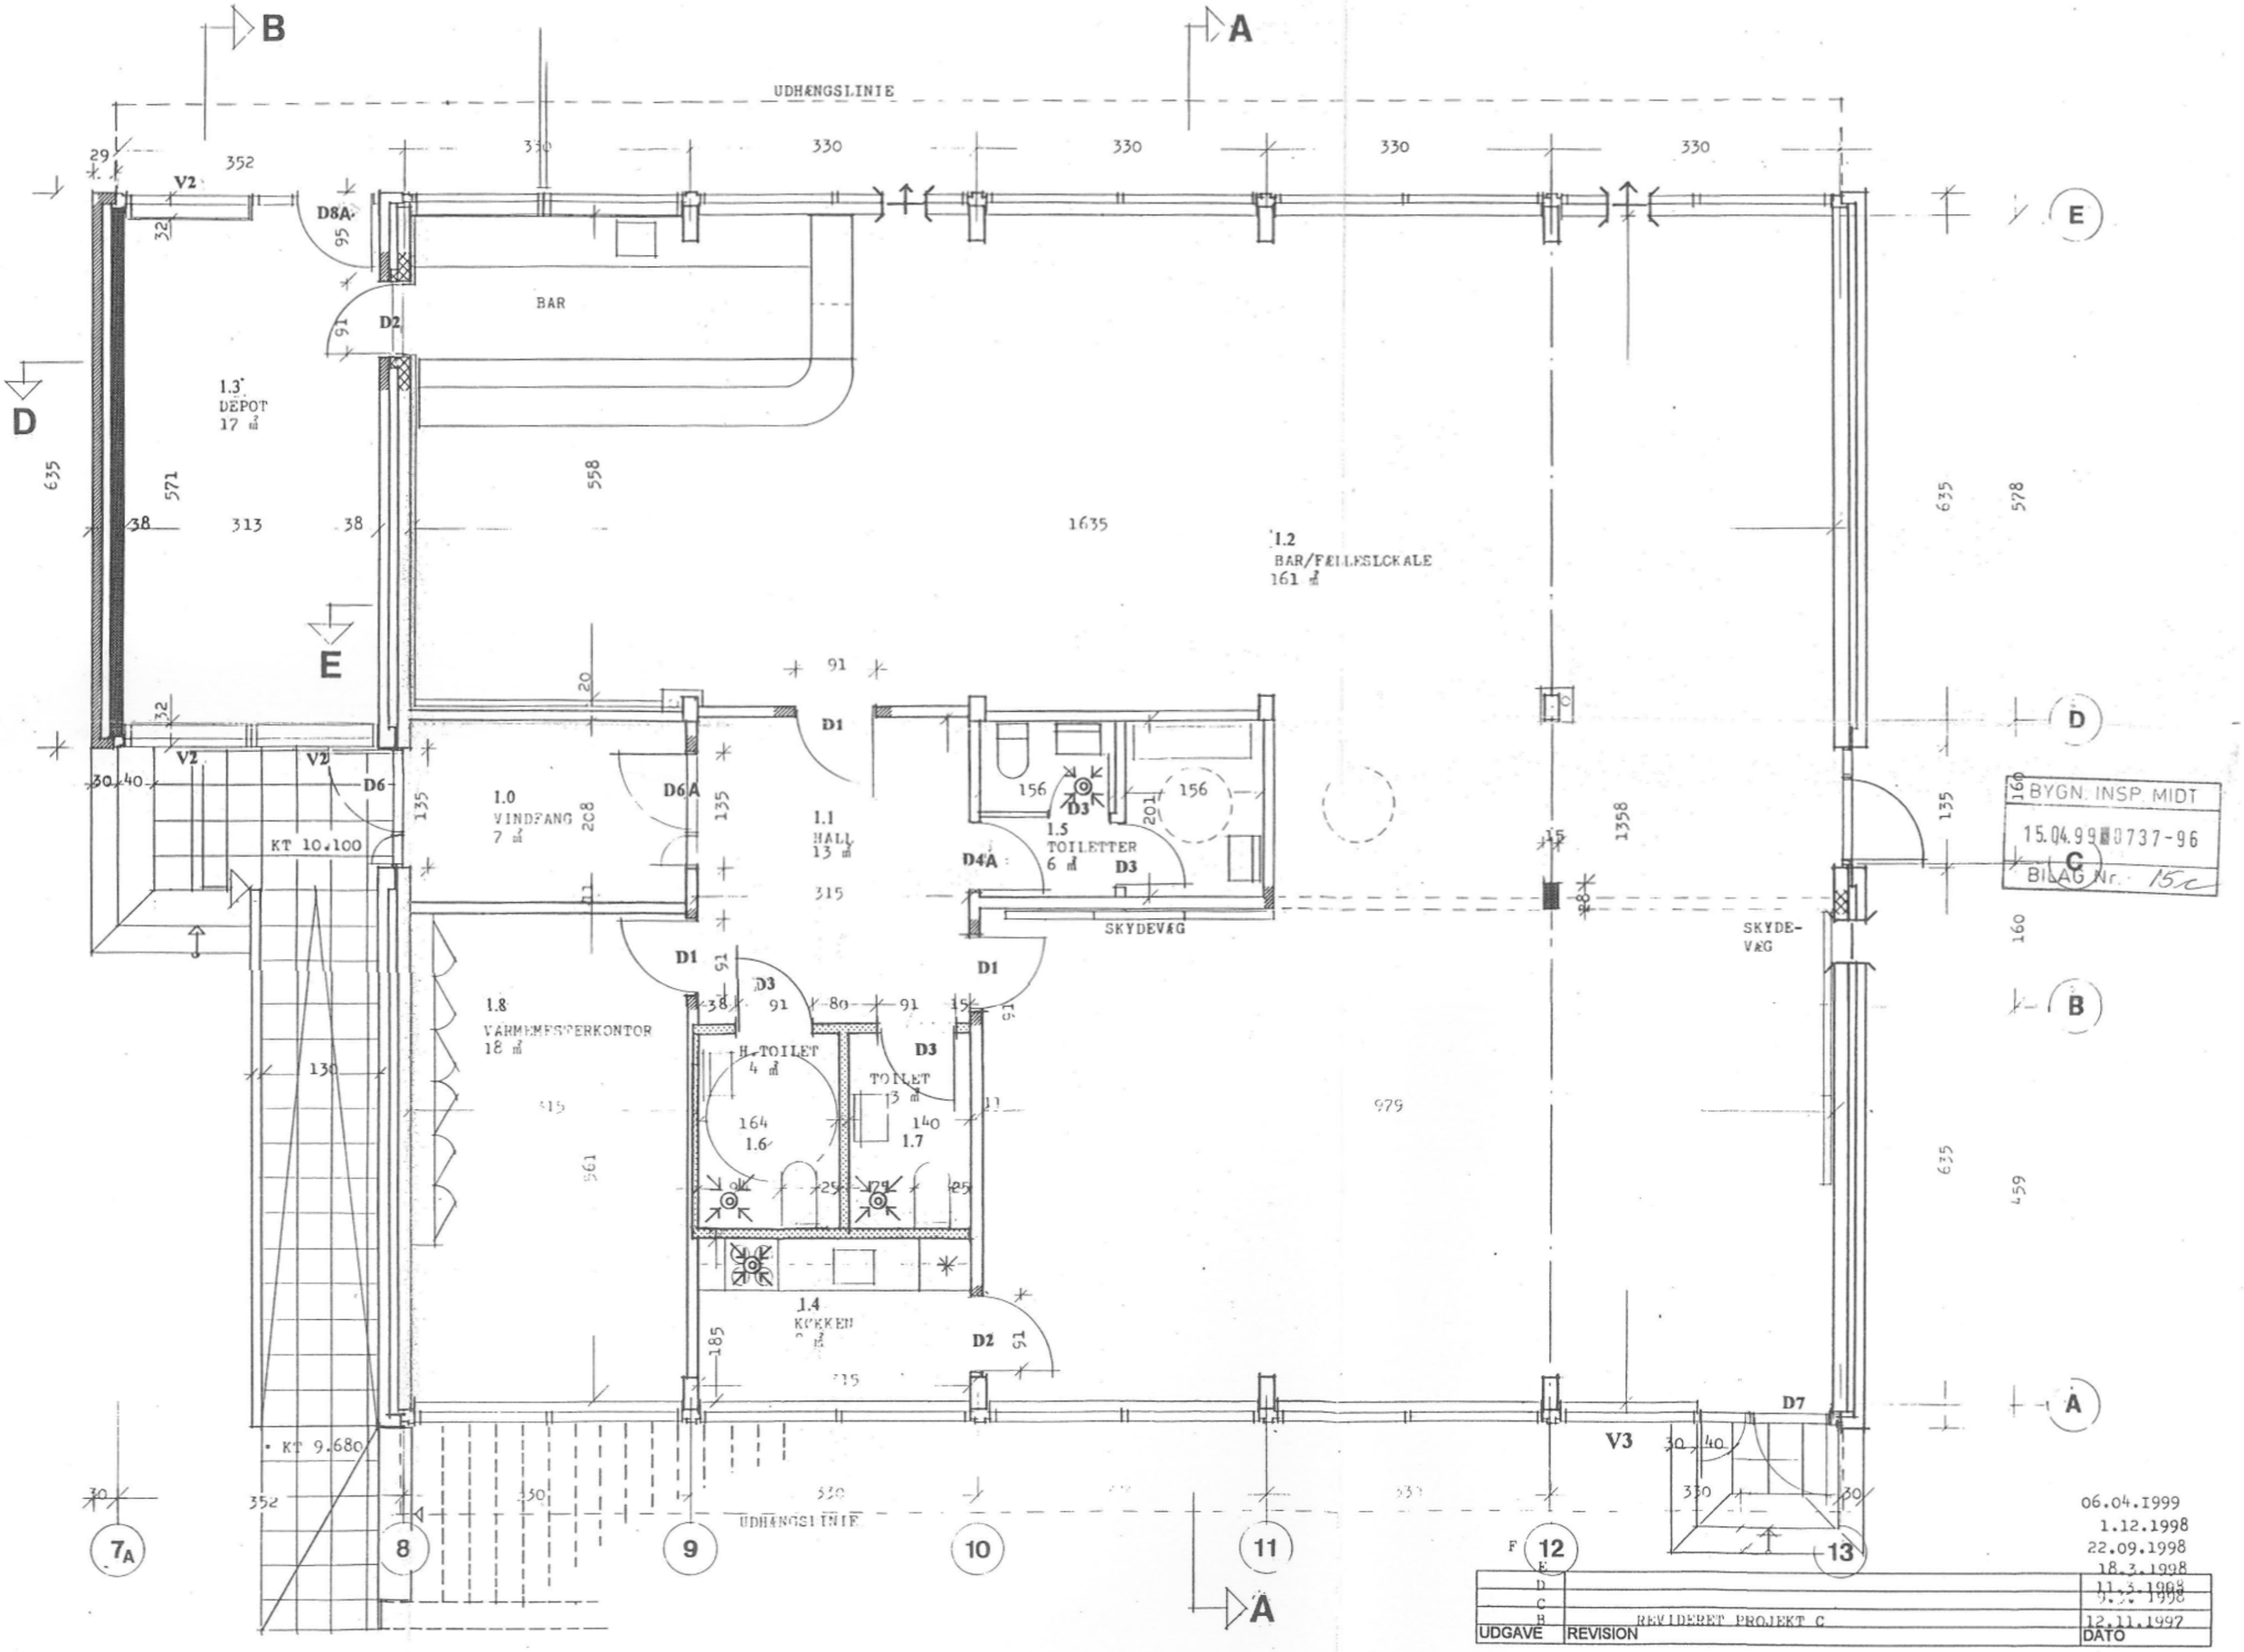

BYGN. INSP. MIDT
15.04.99 0737-96
BILAG Nr. 15c

SIGNATUR:

- 12 CM GIPSVÆG E 270 A 70
- 15 CM LECA BLOK MUR
- INSITU STØBT BETON PUDSET
- 11 CM TEGL (INDVENDIGE VÆGGE MED PUDS)
- MEKANISK UDSUGNING
- MEKANISK UDSUGNING

UDGAVE	REVISION	DATO
		06.04.1999
		1.12.1998
		22.09.1998
		18.3.1998
		11.3.1998
		9.2.1998
B	REVIDERET PROJEKT C	12.11.1997

FÆLLESHUS OG SERVICEBYGNING

SNOGEBÆKSVEJ 47 **8210 ÅRHUS V**

TRILLEGÅRDSKOLLEGIET OG VILHELM KIERS KOLLEGIUM

V/ KOLLEGIEKONTORET I ÅRHUS, VESTERPORT 1, 8000 ÅRHUS C TLF 86 13 21 66

EMNE		
STUEPLAN, FÆLLESHUS	DATO:	05.07.1996
	MÅL:	1:50
	SAG NR:	9506
	TEGN. NR:	103F

ERIKSEN ARKITEKTER M.A.A. — TLF 86 20 92 11
VESTERGADE 83, 8000 ÅRHUS C — FAX 86 12 80 22
ERIK SMIDSTRUP RÅDGIVENDE INGENIØRFIRMA — TLF 86 14 20 22
MØGELMOSEVEJ 22, 8260 VIBY J — FAX 86 11 93 31