



Side mod øst: Blok nr. 1-4-7.
 " " vest: " 11-12-14-15.

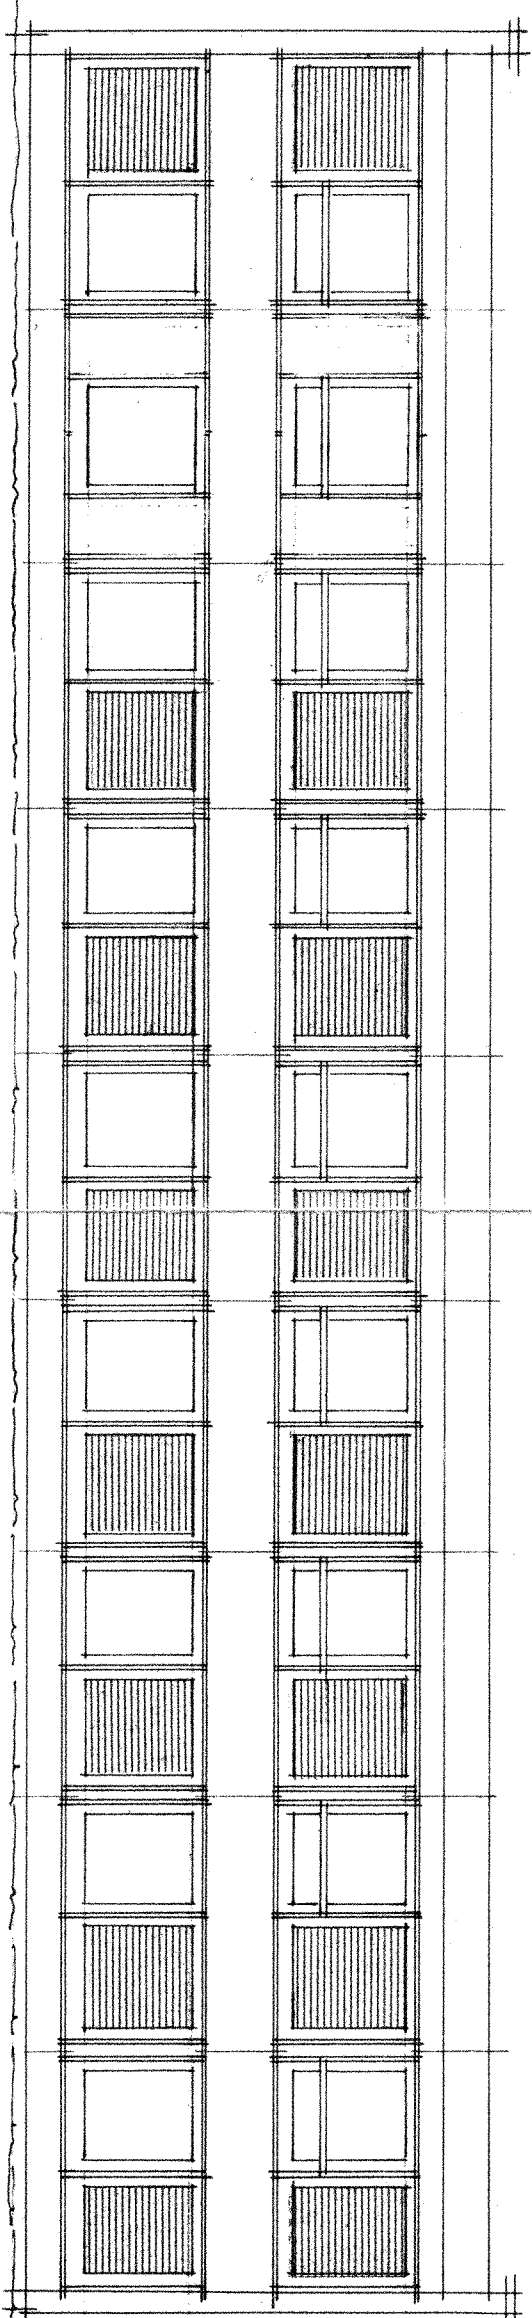

Side mod vest: Blok nr. 1-4-7.
 " " øst: " 11-12-14-15.

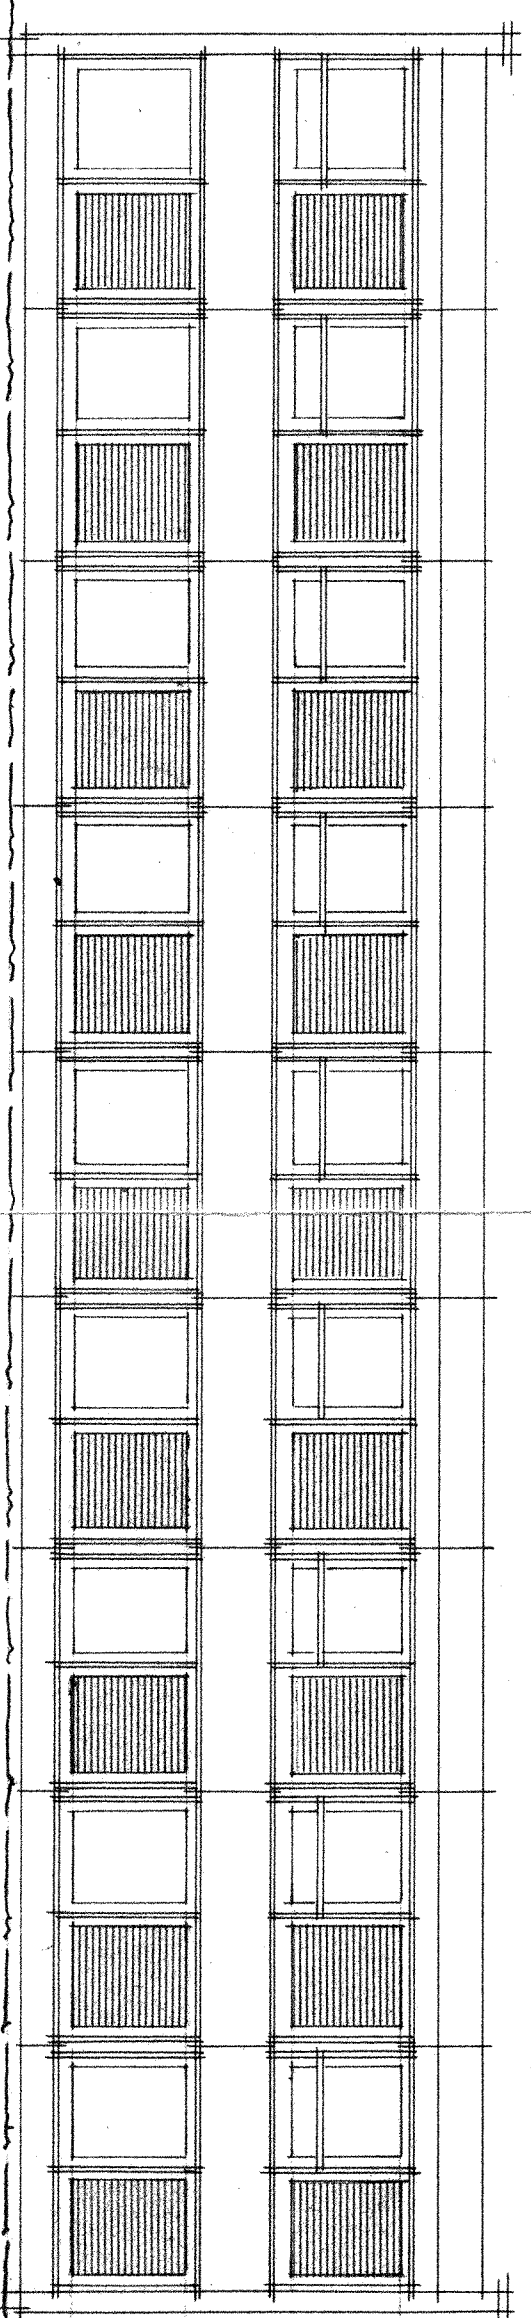

VILHELM KIERSS KOLLEGIUM
 TRILLEGÅRDSKOLLEGIET

EMNE: Facader.		TEGN. NR.	
Blok nr. 1-4-7-11-12-14 og 15.		118	
REV. NR.	TEGNET AF/GODKENDT	DATA	MÅL
REV. DATO	M.	1.2.69	1:100

50 2503
 4135-98

BJARNE BECH, ARKITEKT M.A.A.
 CARL BRO, RÅDGIVENDE INGENIØRFIRMA F.R.I.
 KLARBORG, LINDHOLDT & MOOS, HAVEARKITEKTER M.D.H.

SARALYST ALLE 53, 8270 HØJBJERG TLF. (06) 27 33 11 SAG NR. 66 11
 HERREDSVEJ 70, 8210 ÅRHUS V TLF. (06) 15 45 11 SAG NR. 410 009 01
 LANGDALLUND 2, 6000 KOLDING TLF. (055) 2 61 22 SAG NR. 5 00