




GAVL MOD NORD

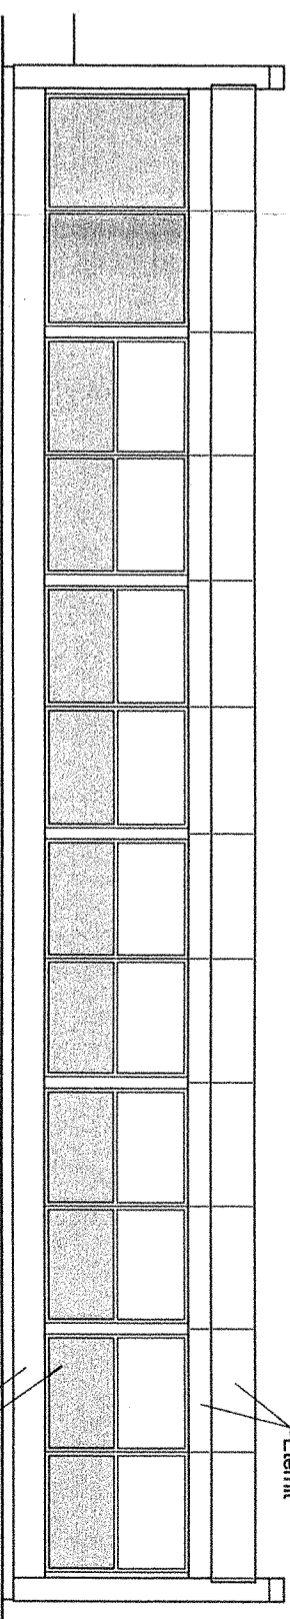

FACADE MOD ØST

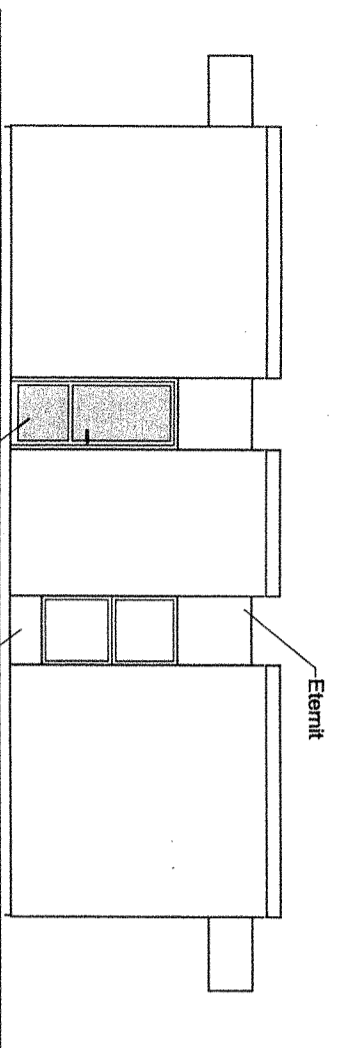

GAVL MOD SYD

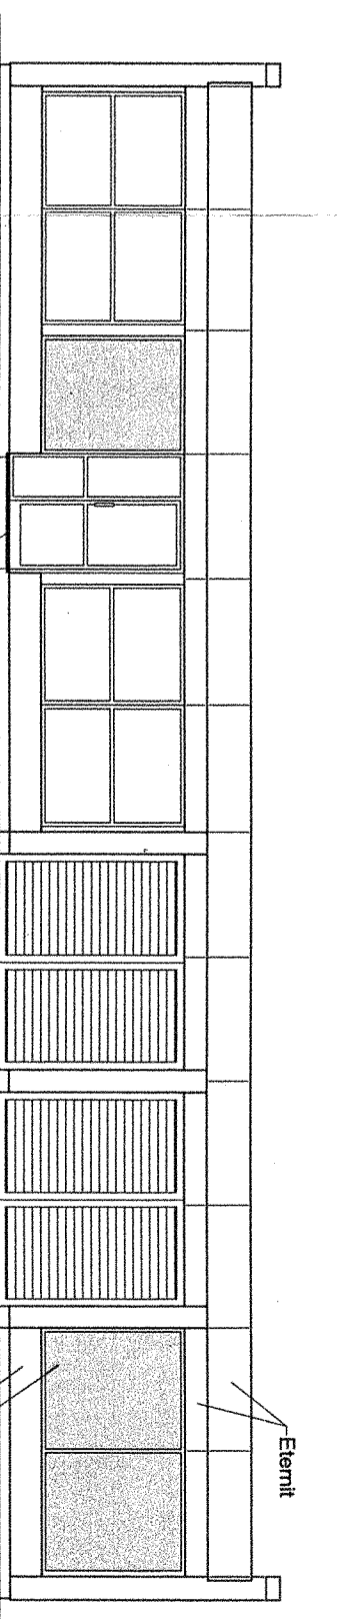

FACADE MOD VEST

Kollegiekontoret i Århus
 Nordhavngade 1

Projekt: Vilh. Kiær Kollegium

Titel: Facader og gavle, Varmemesterbygning, blok 47A

Dato: 17.11.2006 Mål: 1:100
 Konstr/tegn: KV Godkendt:
 Sags nr.: 26.582 Aktivitet:
 Tegning nr.: 1.304

Bascon A/S
 Aboulværdens 21
 8100 Århus C

Tlf. 87 31 44 00
 Fax. 87 31 44 01
 www.bascon.dk

Bascon