


FACADE MOD SYD

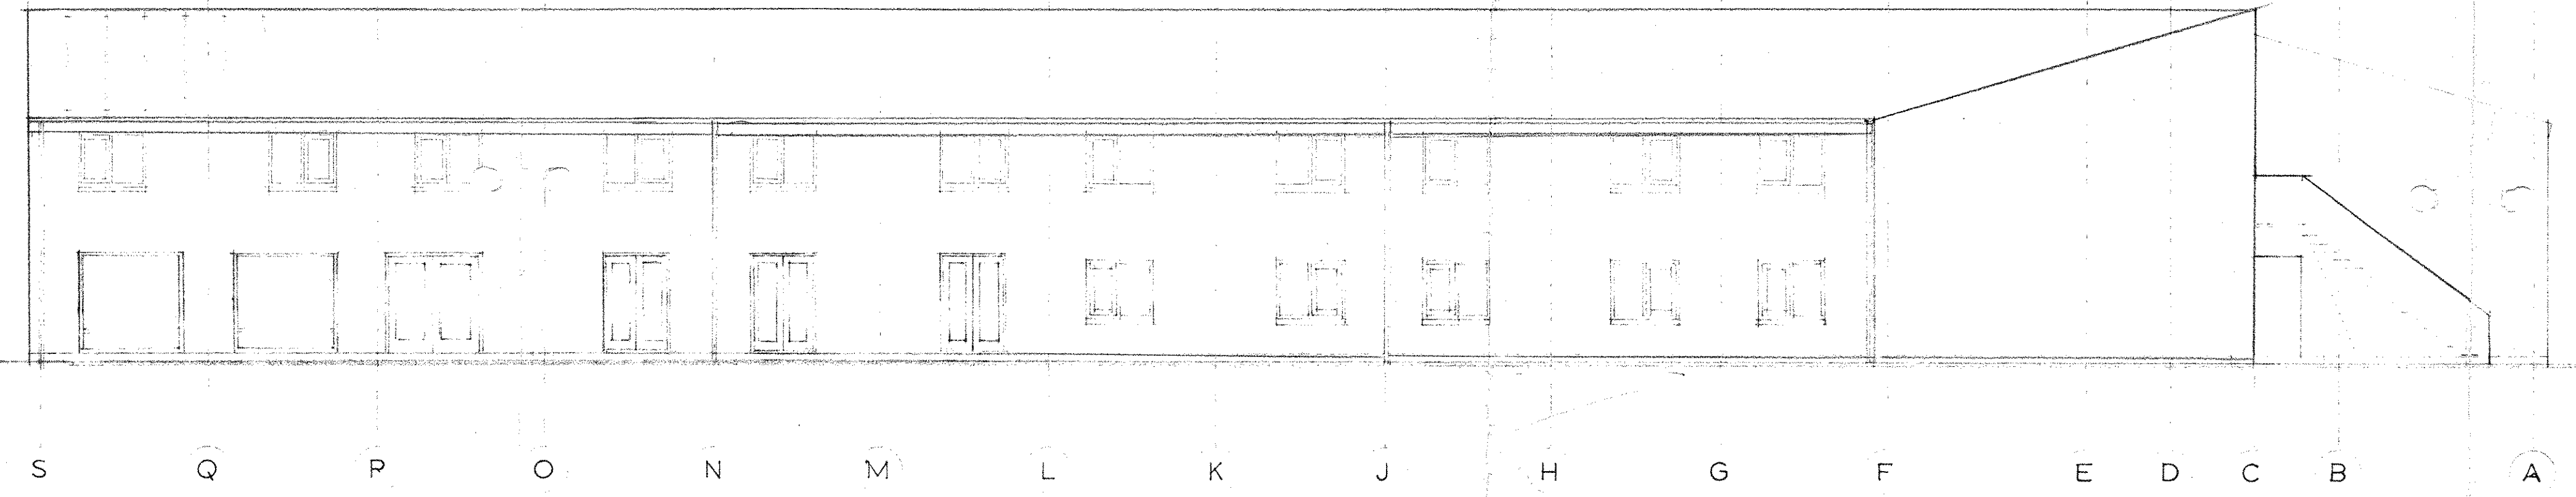

FACADE MOD ØST

MCDTØGET A&N (A)  
22 AUG. 1987  
KORTTITEL

**ARKITEKTFIRMAET FRIIS OG MOLTKE**  
 VESTERBROGADE 32 8000 ÅRHUS C TLF. 06-122700

EMNE: VEJLBY - RISSKOV HALLEN  
 VERELSER

SAG NR: 84/100  
 DATO : 6.2.86  
 REV : 29.5.86  
 MÅL : 1:100

TEGN. NR.  
1.205

FACADER MOD ØST OG VEST