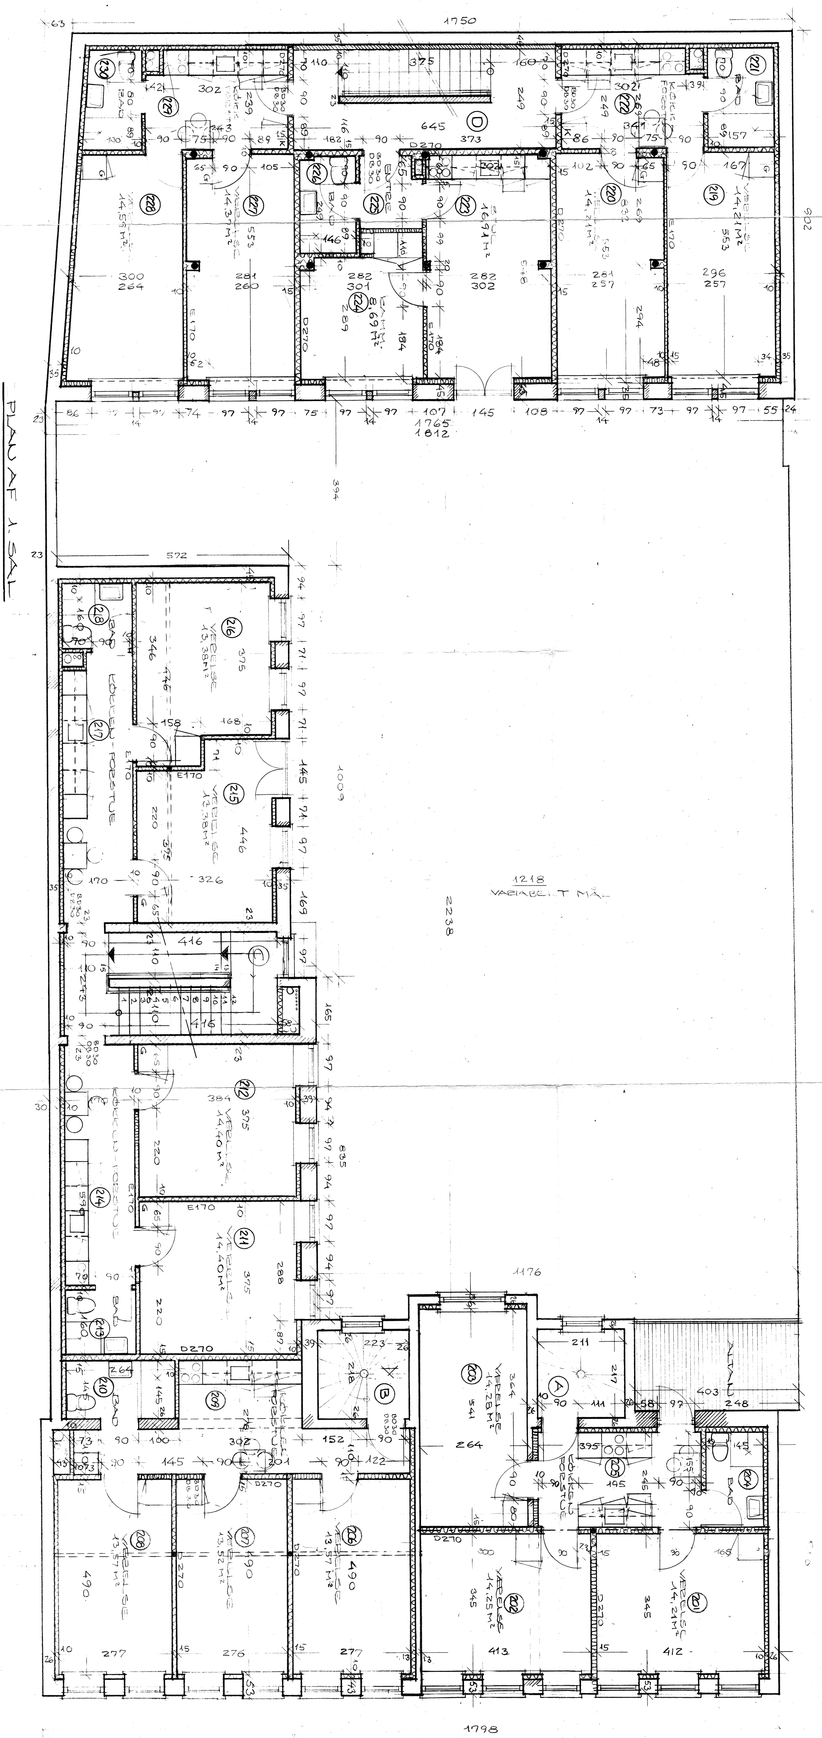

C	MAL TRAPPE, DØRSKÆG & BÆNKE	LSS	8-11-83
B	SKALS ÆNDRET	LSS	12-8-83
A	KONTROL AF MÅL	LSS	21-5-83
REV.	KONTROLLERET	DATO	

PROJEKTERET: VESTKO

OPGANG VESTERGADE 31-33

TEGN. TEKST: 1. SALS PLAN

MÅL 1:50

DATO 5-5-83

KONTR.

TEGN.

GODK.

TEGN. NR. 1331 a 01

SAG NR. 2404

SIGN. A1

RASMUSSEN & SCHIØTZ I

GOTTSKOVALLE 2 · 8000 ÅRHUS N · TELF. (06) 19 11 22

T. SKOVGAARD SØRENSENS TEGNESTUE A/S
ROSENVÆNGE 72
TLF. (06) 19 21 11