


015
5-812

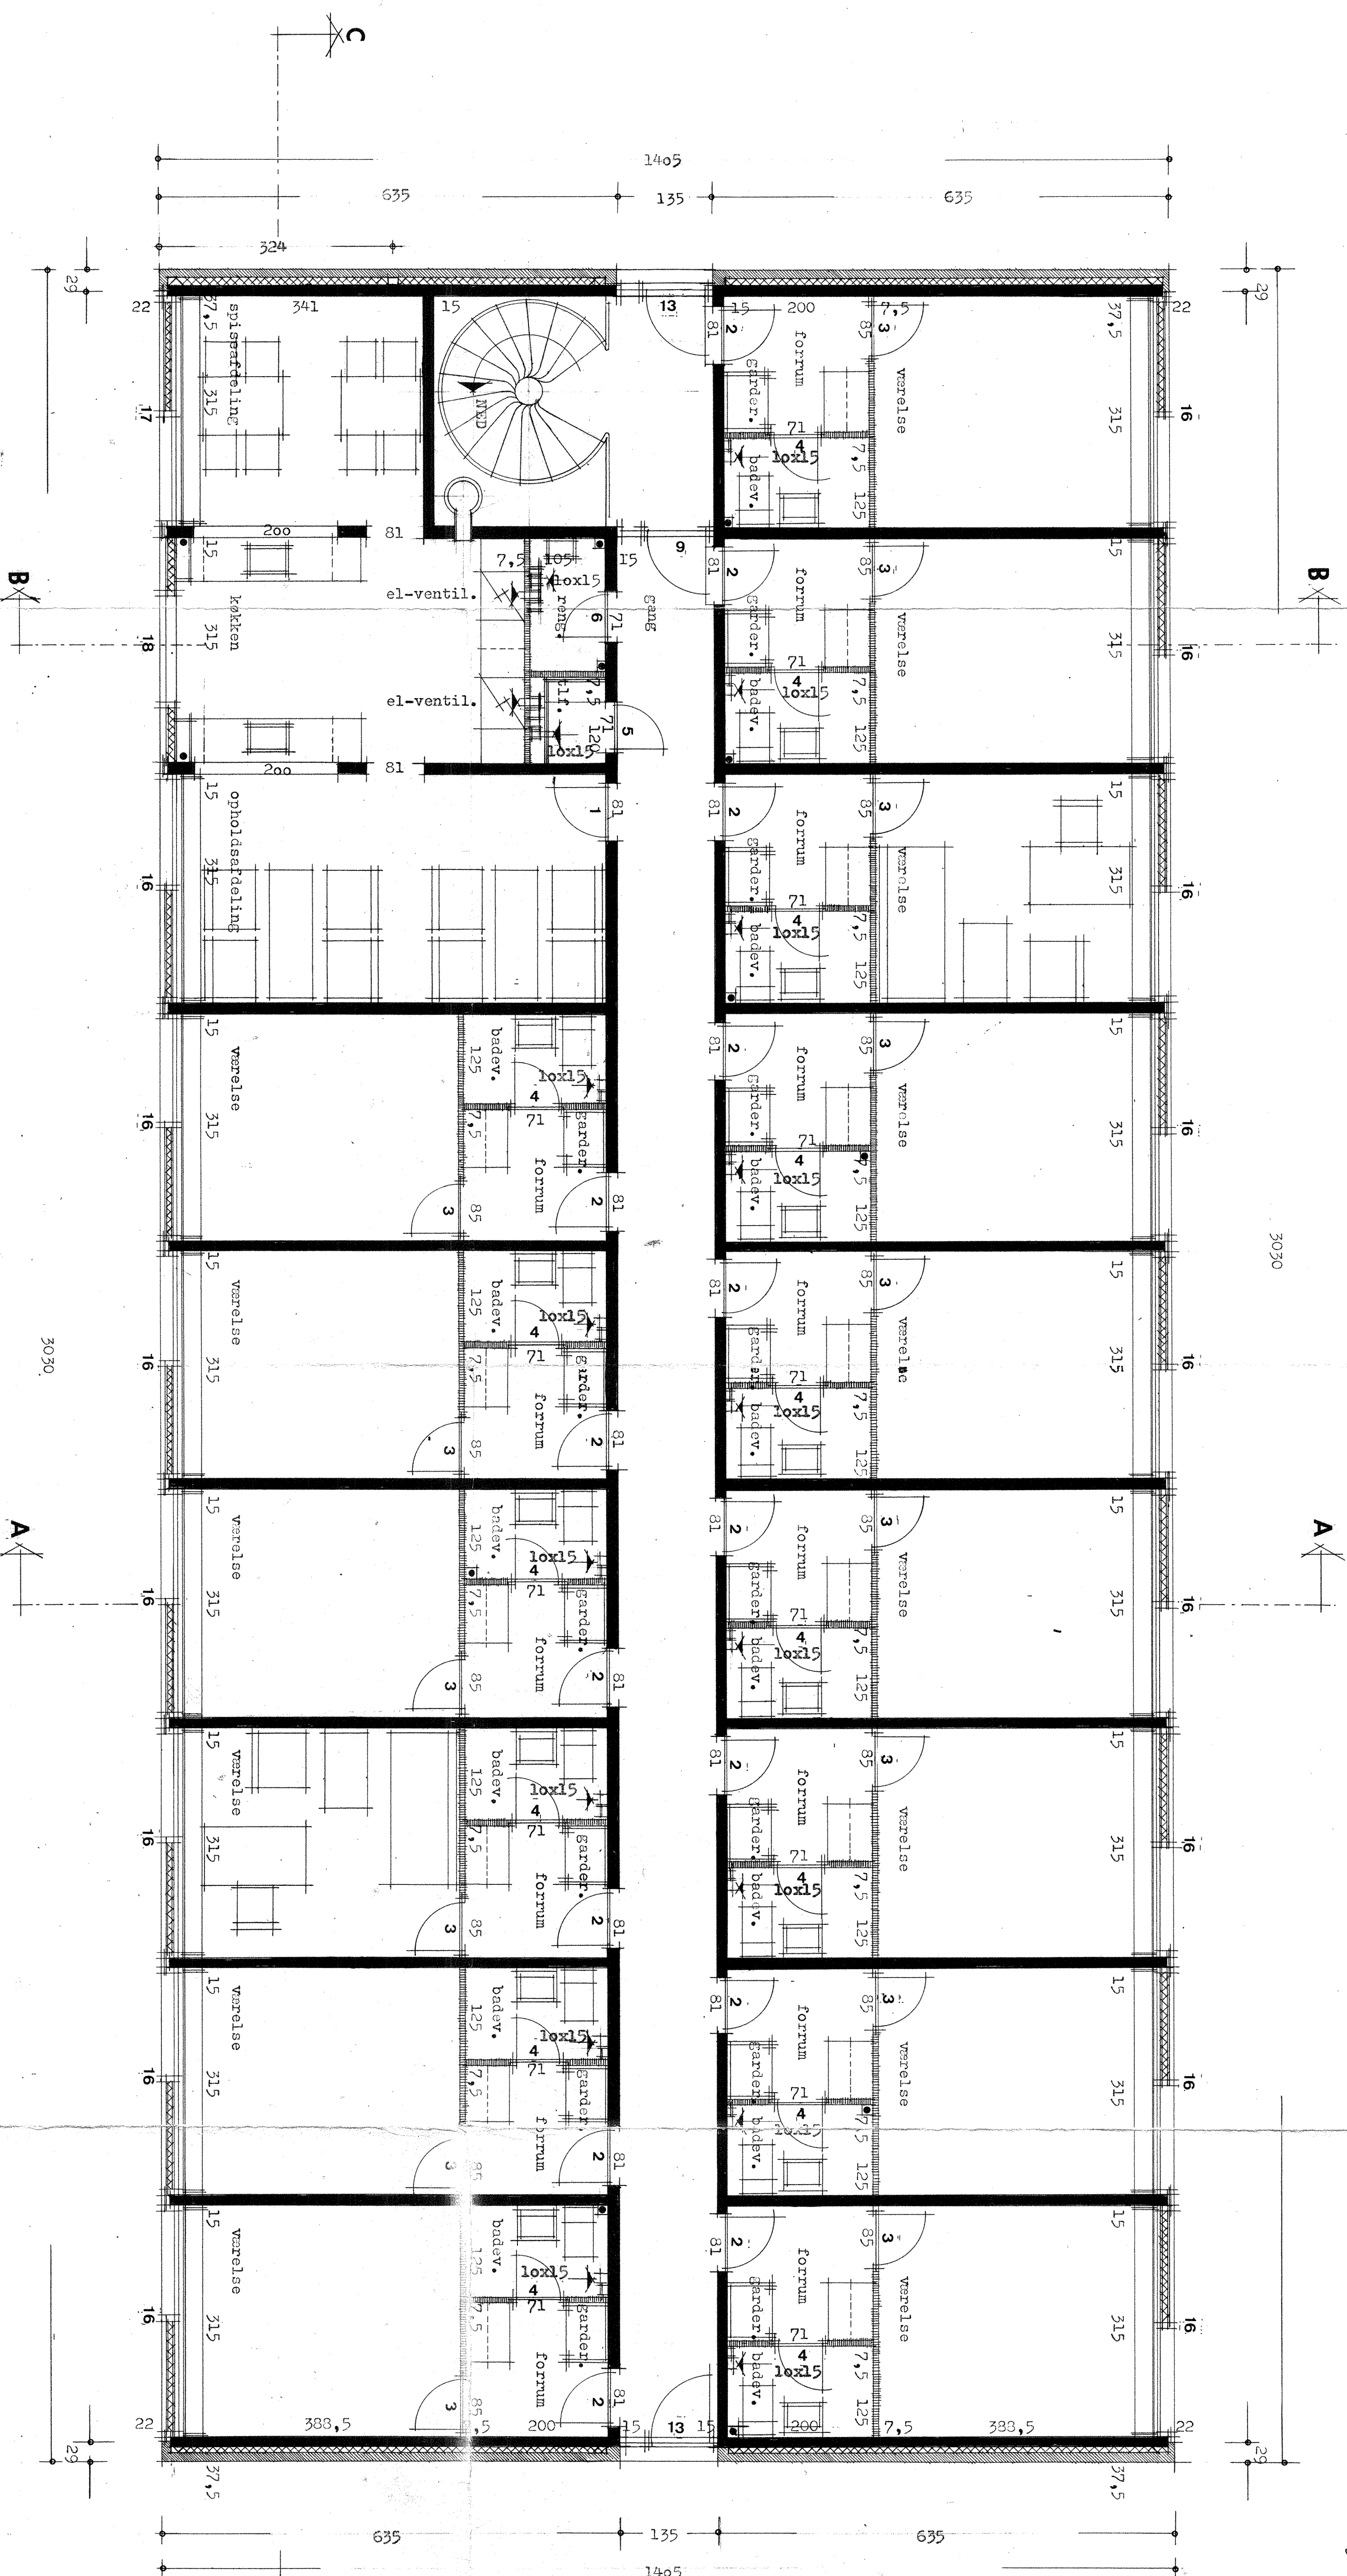

1. sals plan

53. Grænturforklæring:

beton

murværk

letbeton

502503
4135-98

VILHELM KIERS KOLLEGIUM
TRILLEGÅRDSKOLLEGIET
114

TITEL: 1. SALS PLAN, Dato: 1.4.71, 11.12.71, 14.08.75, B - E.
 REV. NR.: 1.2, 2.3, 3.4
 REV. Dato: 1.2.53, 1.1.50

SRÅRATYKT ALLE 53. 8270 HØJBYRG. TEL. (06) 27 33 11. SAG NR. 66/11
 HERRØDVEJ 70. 8210 ÅRHUS V. TEL. (06) 15 45 11. SAG NR. 410 009 01
 KJÅRBOEG, LINDHOLT & MOOS, HÅVÆRKTÆKTER M.D.H. LANGSALUND 2. 8000 KOLDING. TEL. (055) 2 61 72. SAG NR. 500