


← FACADE HERTIL

FACADE HERTIL →

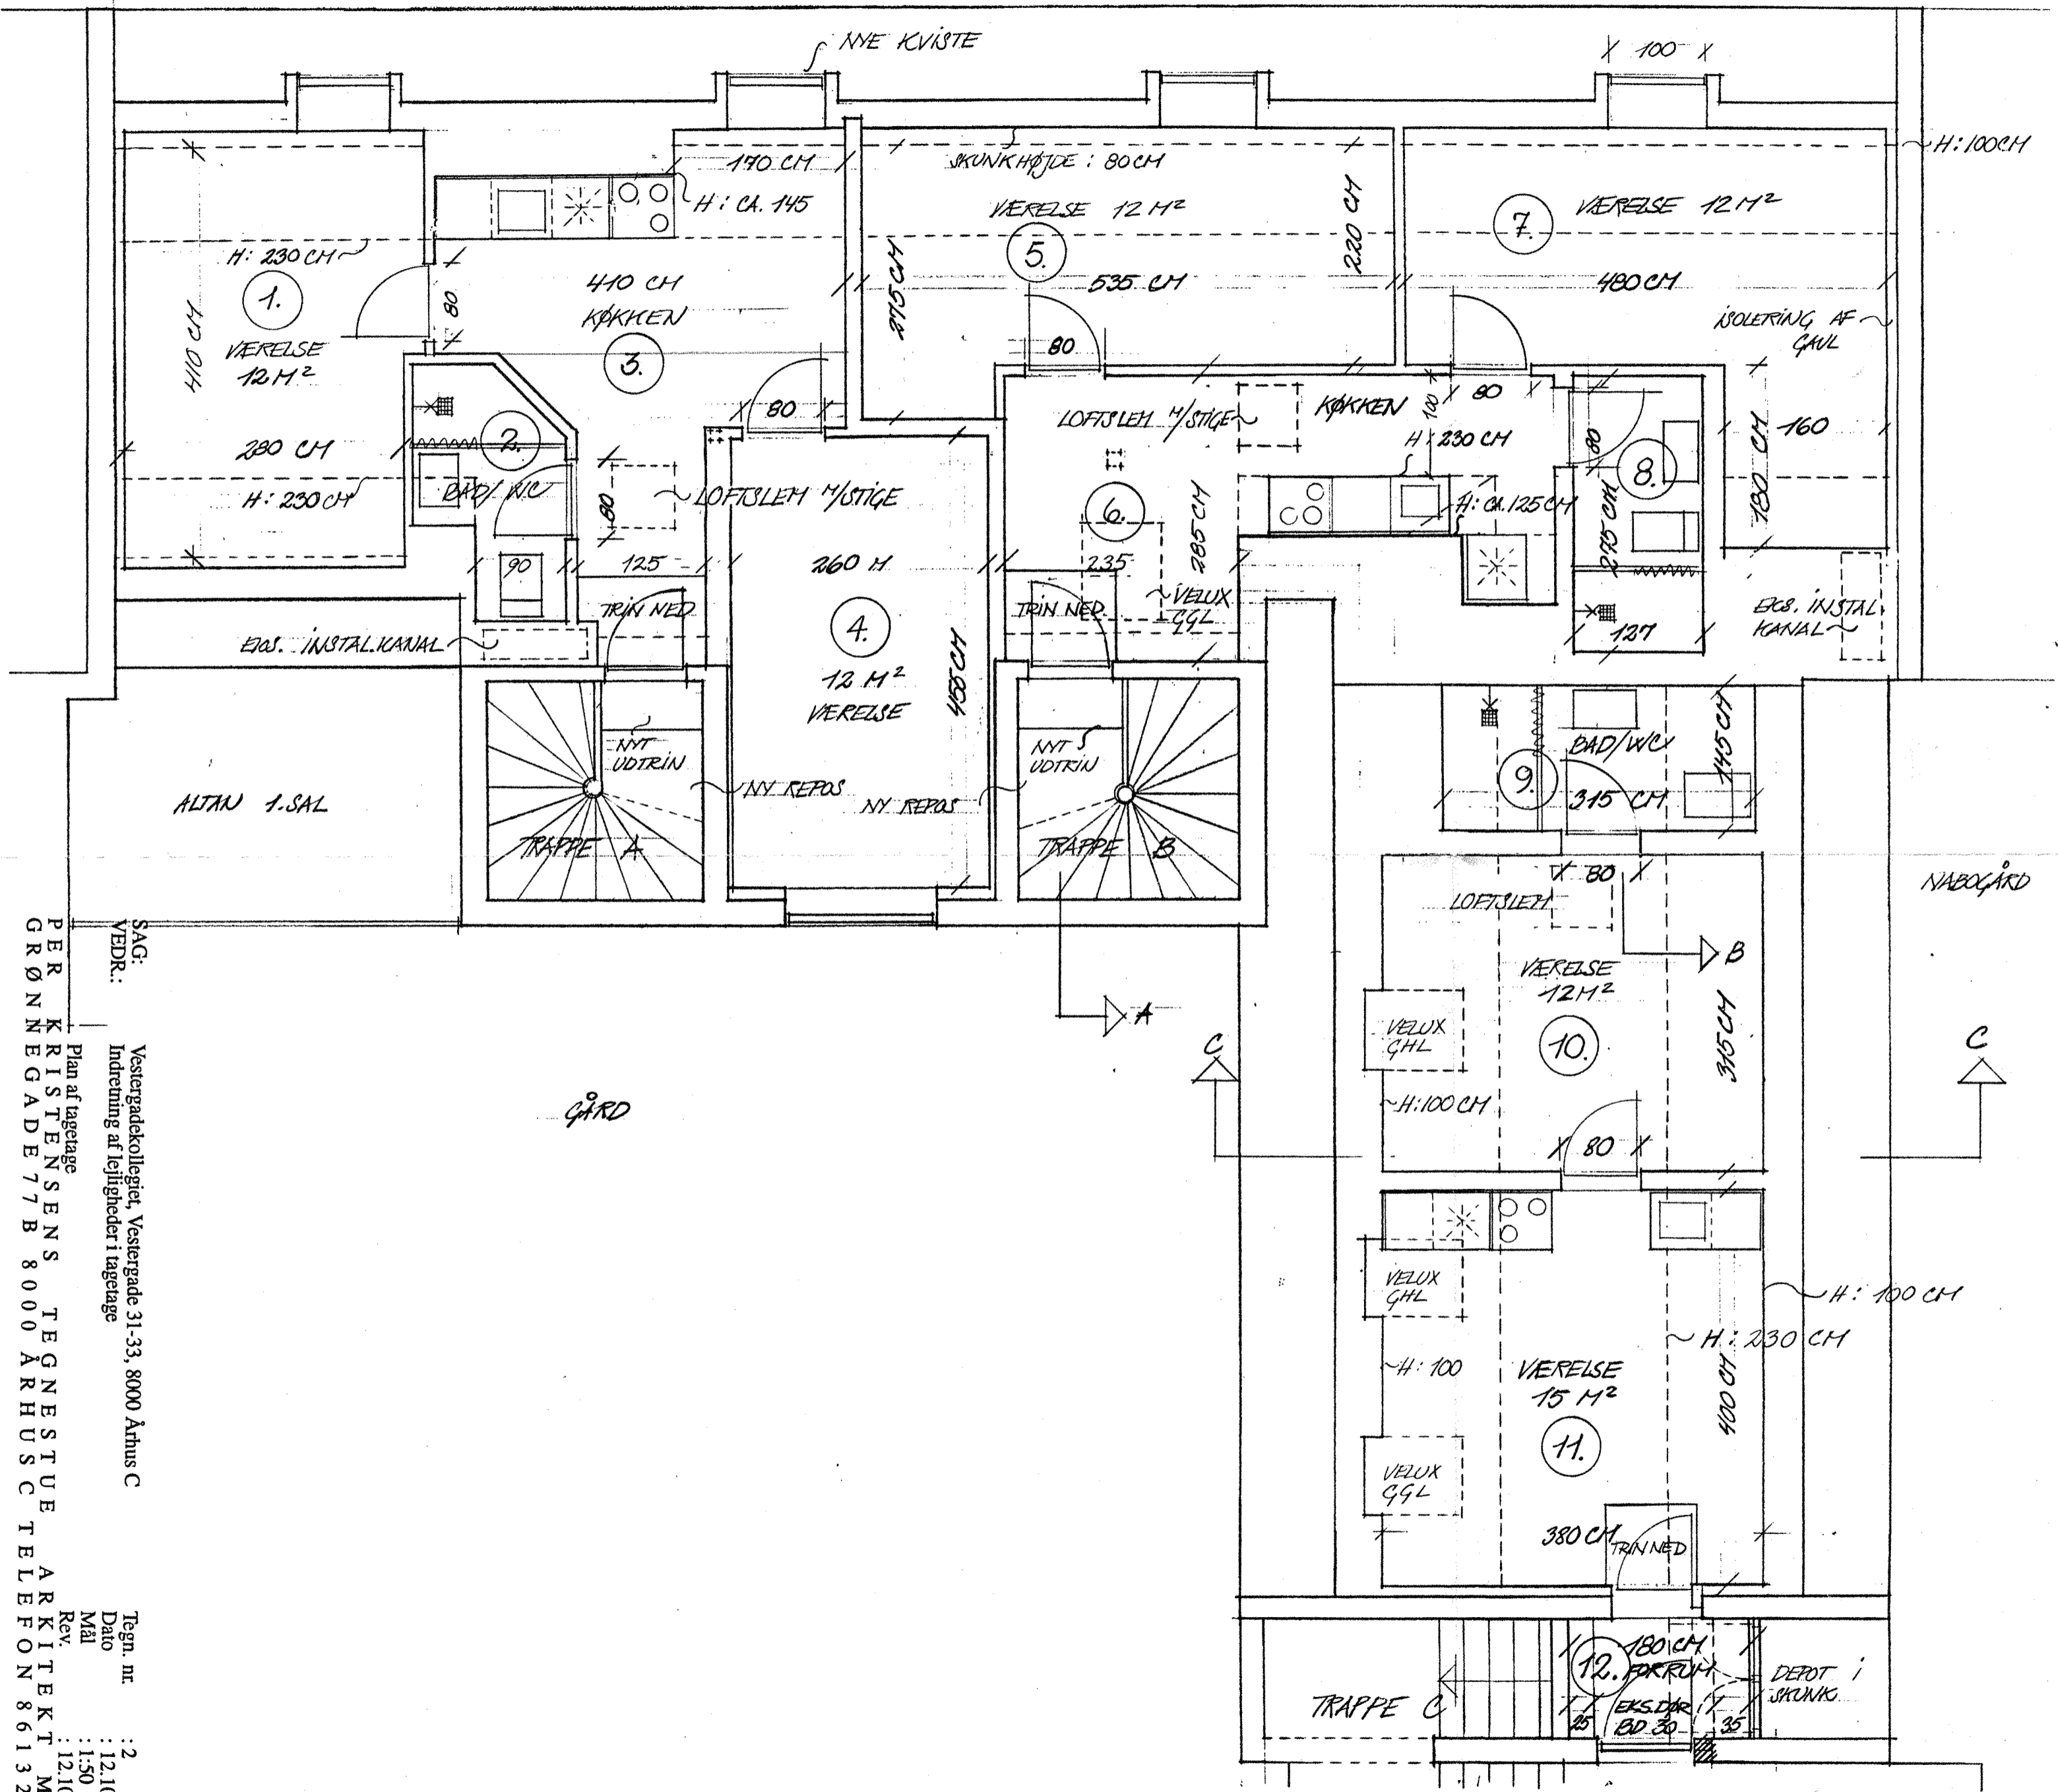

SAG: Vestergadekollegiet, Vestergade 31-33, 8000 Århus C
 YEDR.: Indretning af lejligheder i tagetage

Plan af tagetage
 PER KRISTENSENS TEGNESTUE ARKITEKT
 GRØNNEGADE 77 B 8000 ÅRHUS C TELEFON 86132300

Tegn. nr. : 2
 Dato : 12.10.94
 Mål : 1:50
 Rev. : 12.10.94
 MAA A : 12.10.94
 MAA A : 12.10.94
 MAA A : 12.10.94
 MAA A : 12.10.94