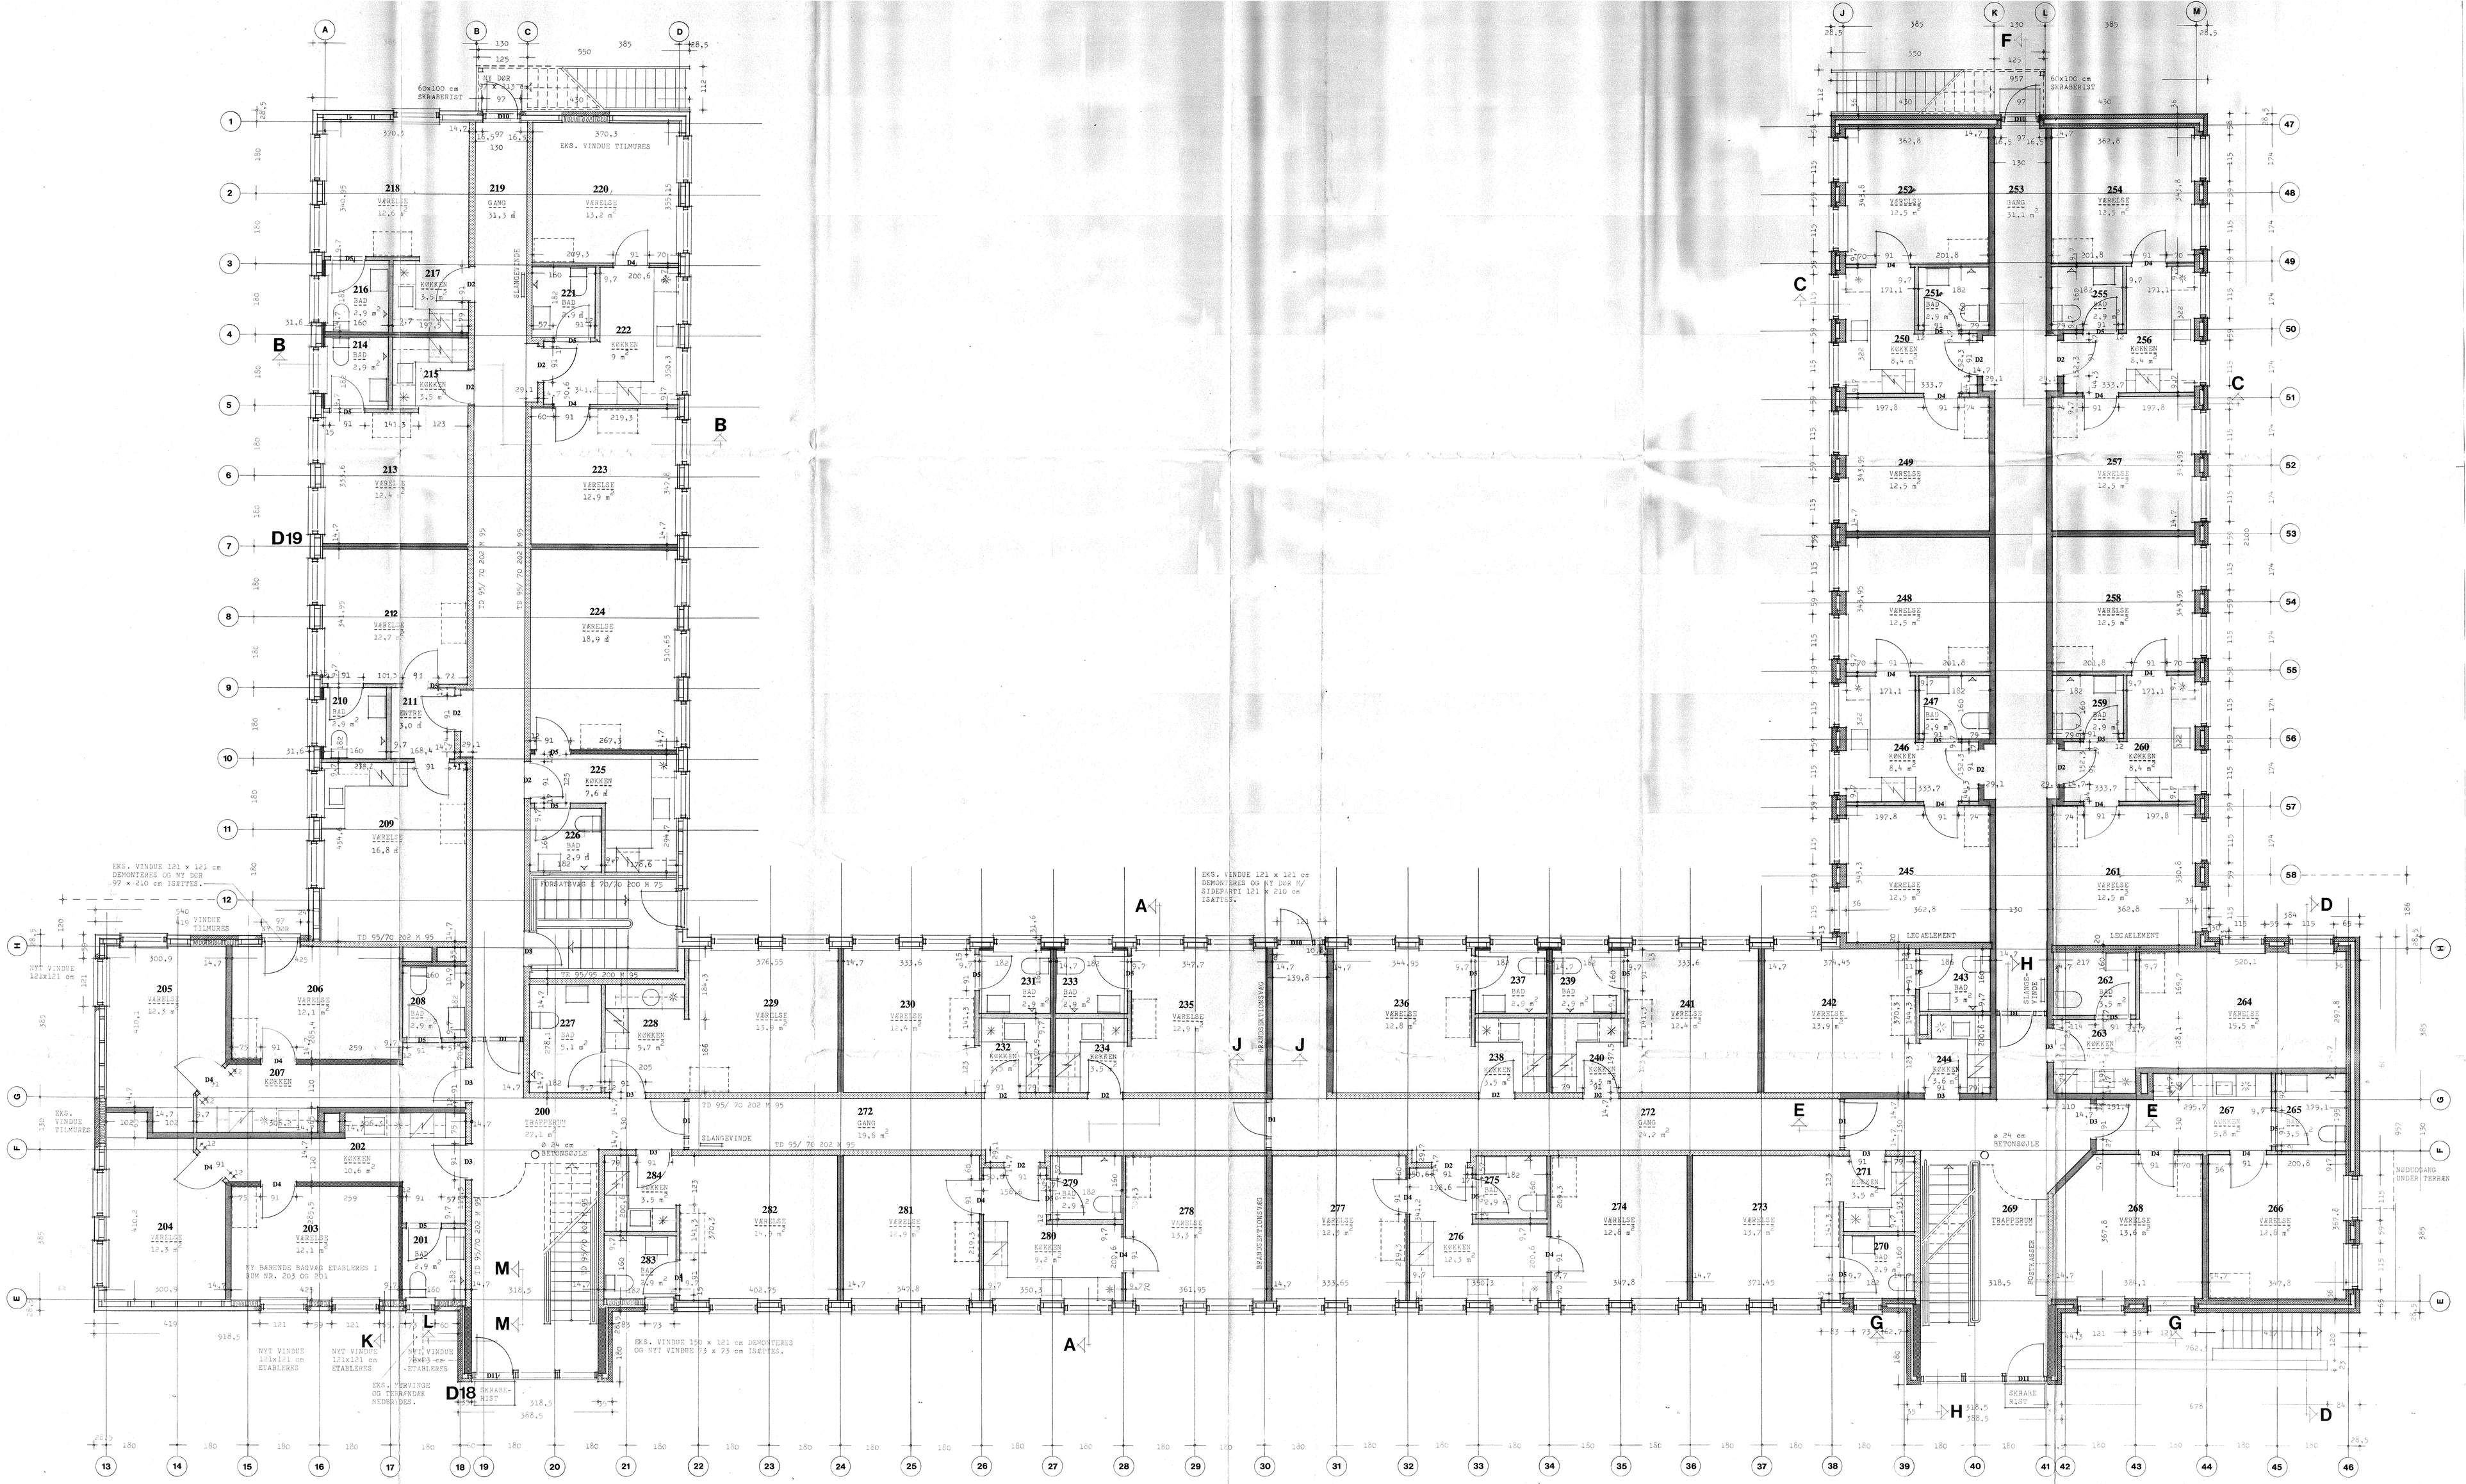

SIGNATURFORKLARING:

- RETABLERING AF FORMUR MED TØRSTEN OG BAUMUR MED TRÆSTOLPER OG GIPSPLADE.
- GYPROC D 95/ 70 202 M 95
- GYPROC E 45/ 45 202 M 45
- GYPROC E 70/ 70 300 M 75
- GYPROC TD 95/ 70 202 M 95
- GYPROC TE 95/95 202 M 95
- GYPROC TE 145-45/ 145-45 202 M 150
- RAMA-VÆGELEMENT FJERNES OG ERSTATTES AF GYPROC E 45/ 45 200 M 45

REV.	BEMÆRKNINGER	DATO
REV. 7B	RUM NR. 212 MÅL ER ÆNDRET	22.10.93
REV. A	KONTRAKTÆNDRING OG PROJEKTGRANSKNING	21.09.93

CHRISTIANSBJERG KOLLEGIET, 8200 ÅRHUS N

DET ALMENNYTTIGE BOLIGSELSKAB BOLIGFONDEN
v/ KOLLEGIEKONTORET I ÅRHUS, VESTER PORT 1, 8000 ÅRHUS C, TLF. 86 13 21 66

EMNE: STUEPLAN
DATO: 02.08.1993
MÅL: 1:50
12

ERIKSEN ARKITEKTER M.A.A.
VESTERGADE 83 · DK 8000 ÅRHUS C
TLF. 86 20 92 11 · FAX 86 12 80 22

NISSEN & WÜRTZ aps
RÅDGIVENDE INGENIØRER F.R.I.
ØSTBOULEVARDEN 11 B, 8000 ÅRHUS C
FAX 86 12 33 99 TLF. 86 19 30 66