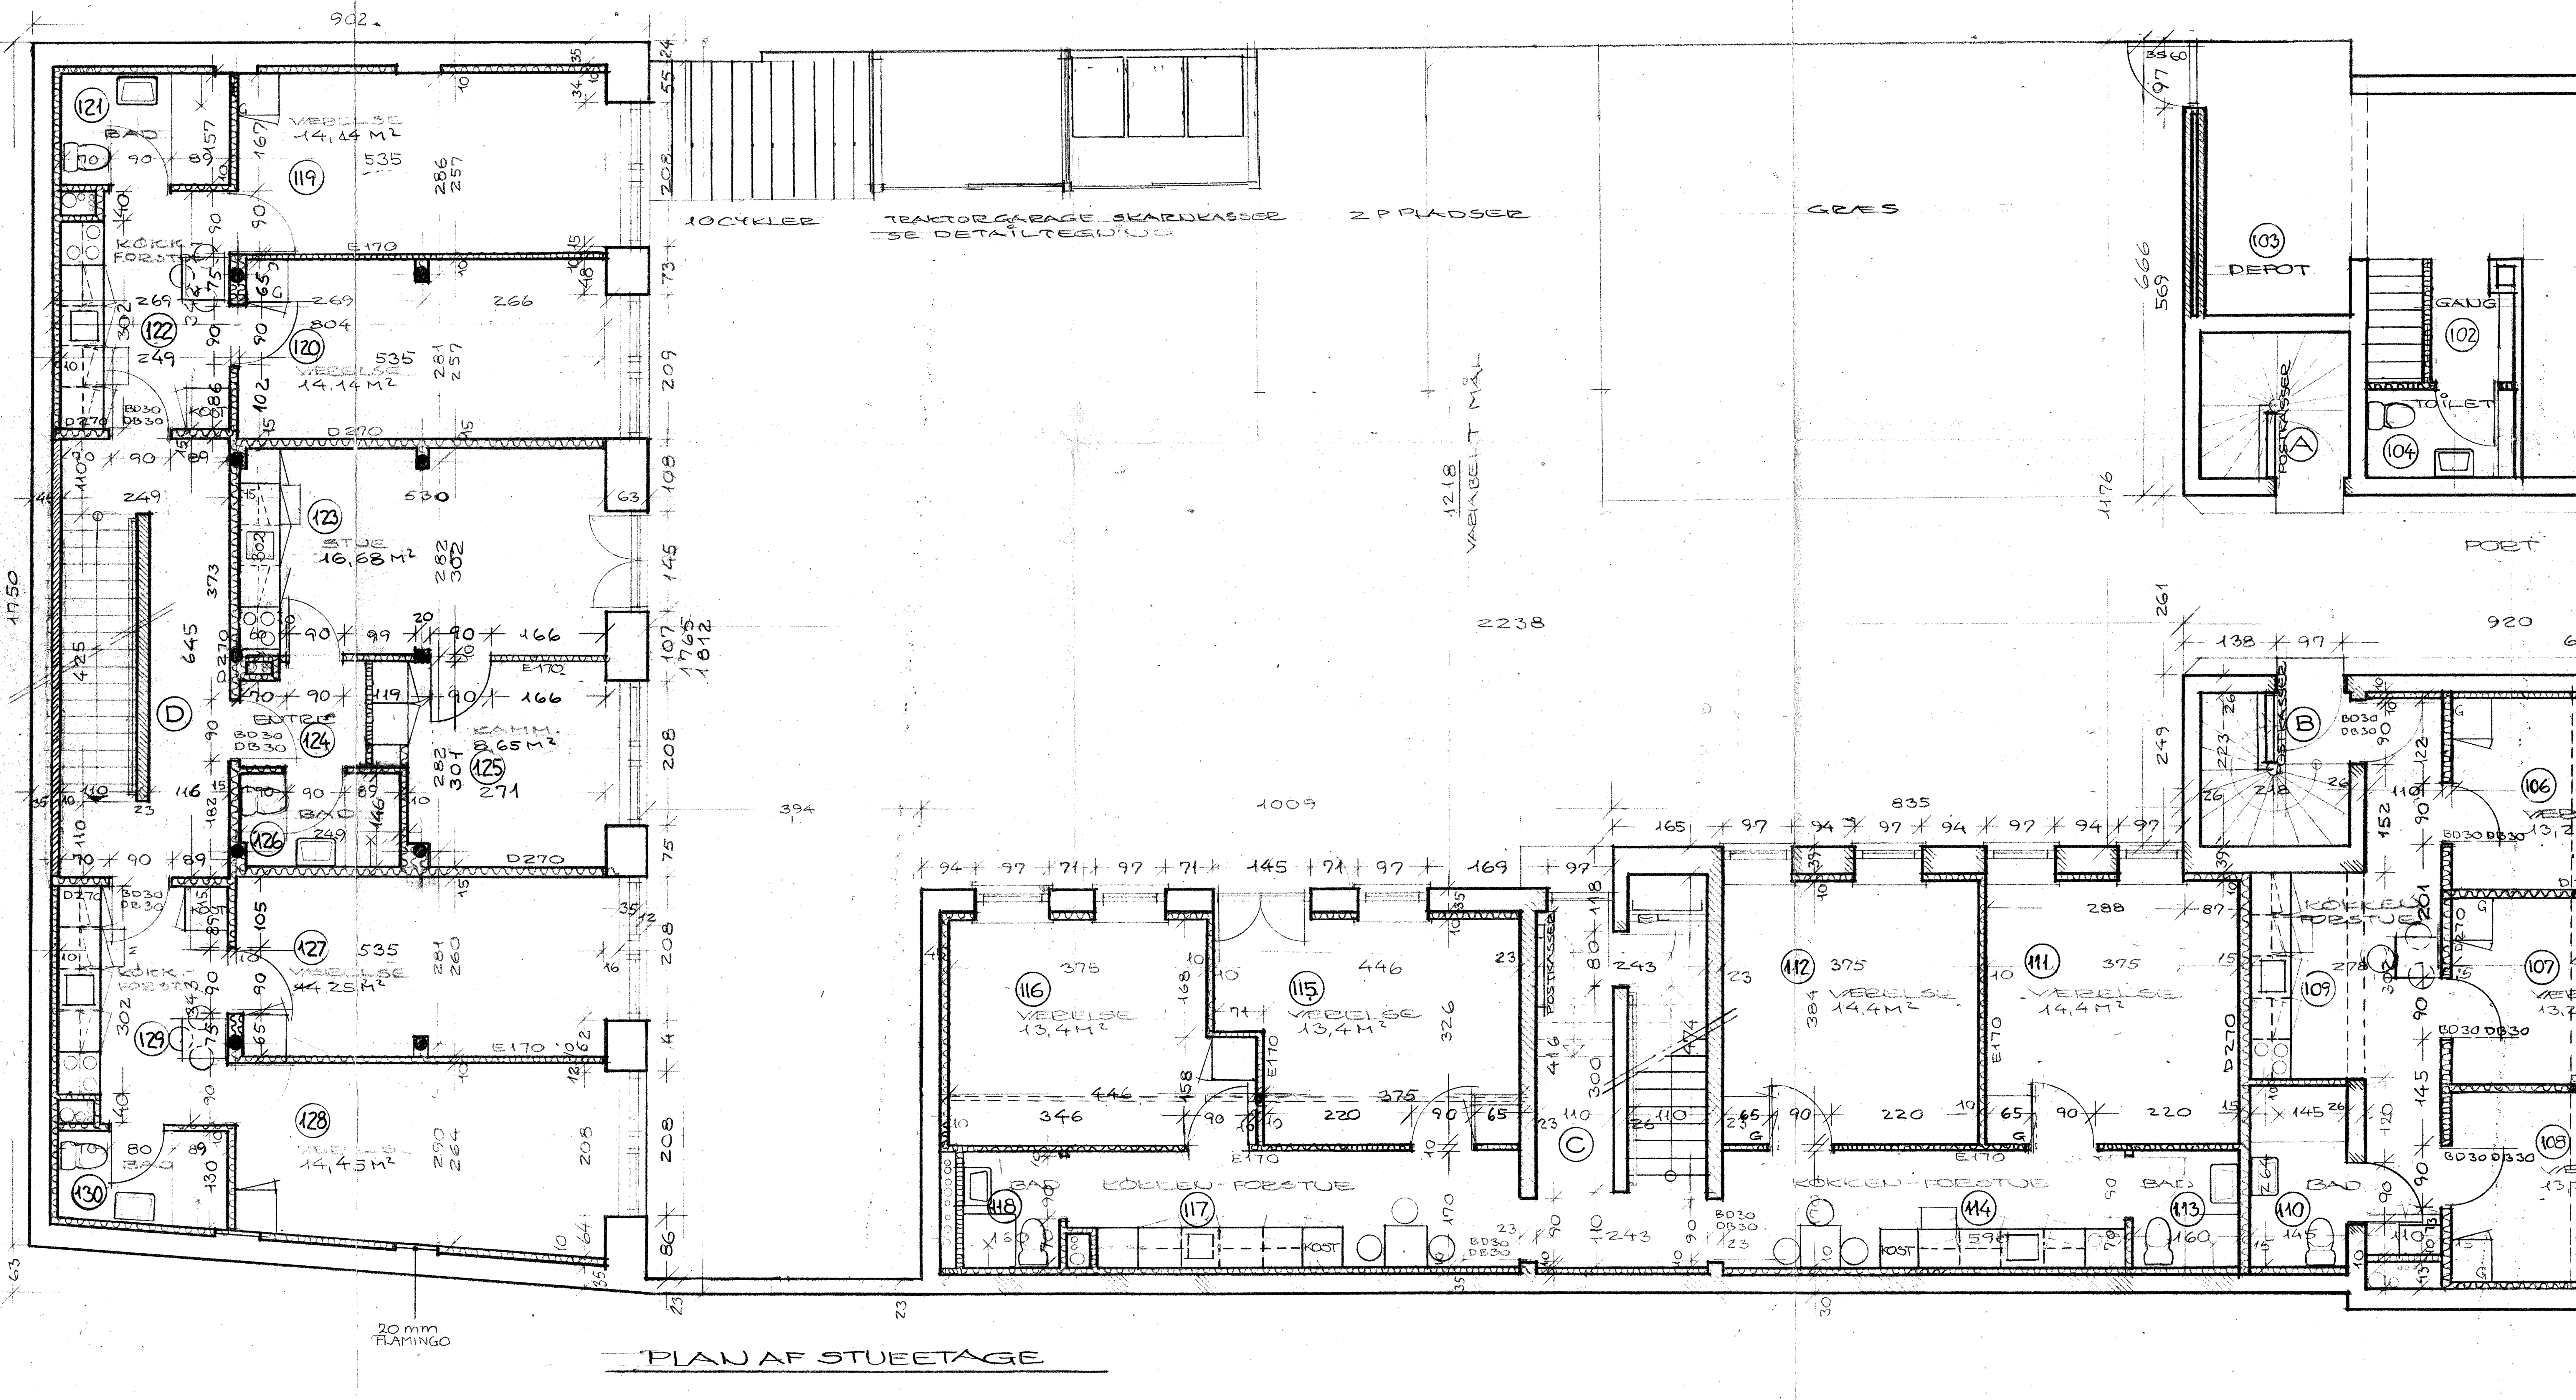

REV.	ÆNDRINGEN OMF.	UDF. AF	DATO
C	DØRE/VÆGGE/SKABE/MÅL	CSS	8.11.83
b	TRAKTORGARAGE FLYTTET	TSS	2-6-83
a	RUM 116, 123, 124 OG 125	KSS	21-5-83

BYGGESAG: VESTKO OMBYGNING VESTERGADE 31-33	SAG NR.: 2404
TEGN. TEKST: STUEPLAN — MÅL: 1:50 — DATO: 5-5-83 — KONSTR.: — TEGN.: T.S.S. — GODK.:	TEGN. NR.: BS.01

R&S
RASMUSSEN & SCHIØTZ · GØTEBORG ALLE 3 . 8200 ÅRHUS N . TELF. (06) 10 12 22

T. SKOVGAARD SØRENSENS TEGNESTUE A/S
FREDERIKSGADE 72
8000 ÅRHUS C
TLF. (06) 19 75 11