REV. B	NYE RUM MED 312 MLL EN ANDREN	
REV. A	KONFIRMERING PÅ FORSKRIFTSANSVARLIG	22.12.09
REV.	BEMÆRKNINGER	DATO

CHRISTIANSBERG KOLLEGIET, 8200 ÅRHUS N

DET ALMENNYTTIGE BOLIGSELSKAB BOLIGFONDEN
v/ KOLLEGIEKONTORET I ÅRHUS, 8000 ÅRHUS C, TLF. 86 13 21 66

EMNE: PLAN AF 1. SAL.	DATO: 02.06.1999	13
	MÅL: 1:150	

ERIKSEN
ARKITEKTER M.A.A.
VESTERGADE 41 · DK.8000 ÅRHUS C
TLF. 86 30 92 11 · FAX 86 12 93 22

NISSEN & WURTZ aps
RÅDGIVENDE INGENIØRER F.R.I.
OSTBOULEVARDEN 11 B, 8000 ÅRHUS C
TLF. 86 19 30 66 · FAX 86 12 23 99

SIGNATURFORKLARING
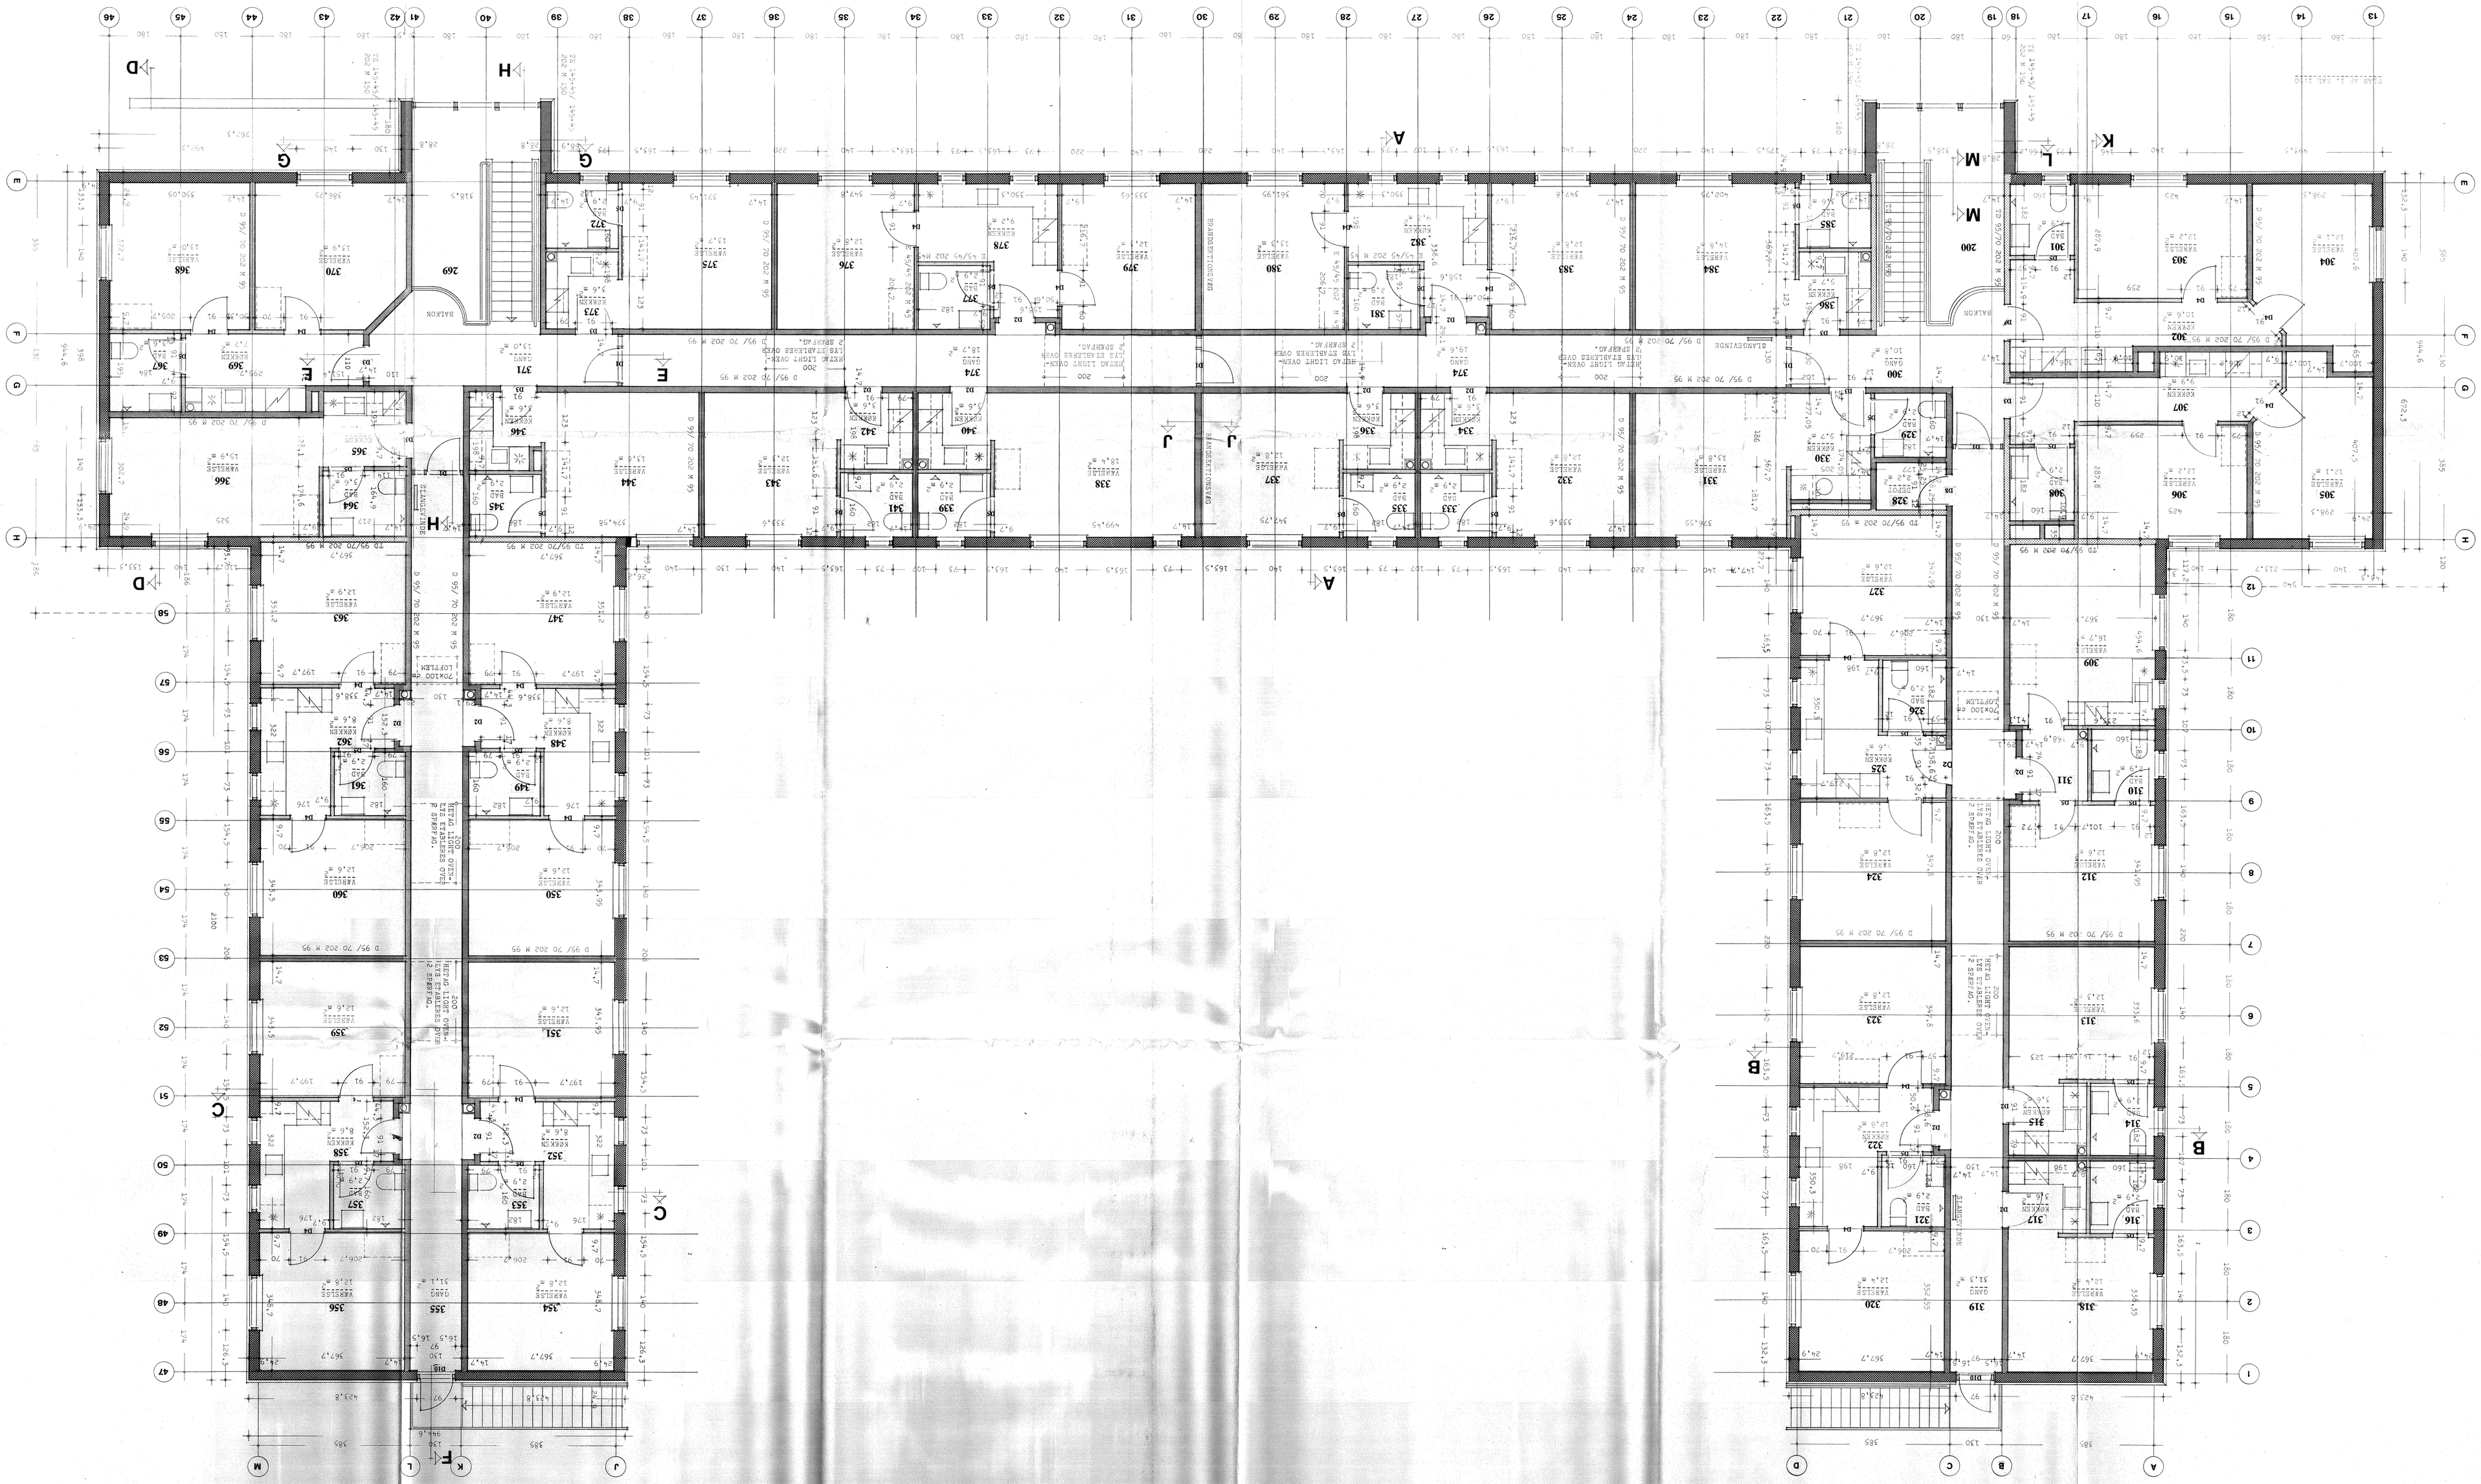
- DANOGIPS BY 2150
- DYPROC D 99/70 202 M 95
- DYPROC E 49/49 202 M 45
- DYPROC D 70/70 200 M 75
- DYPROC TD 99/70 202 M 95
- DYPROC TE 145-49/145+45 202 M 150